
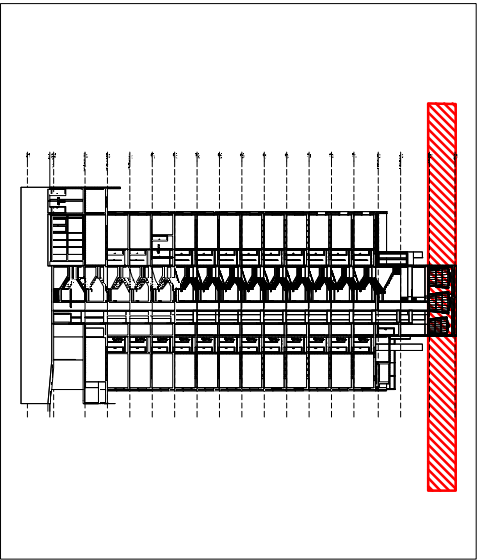


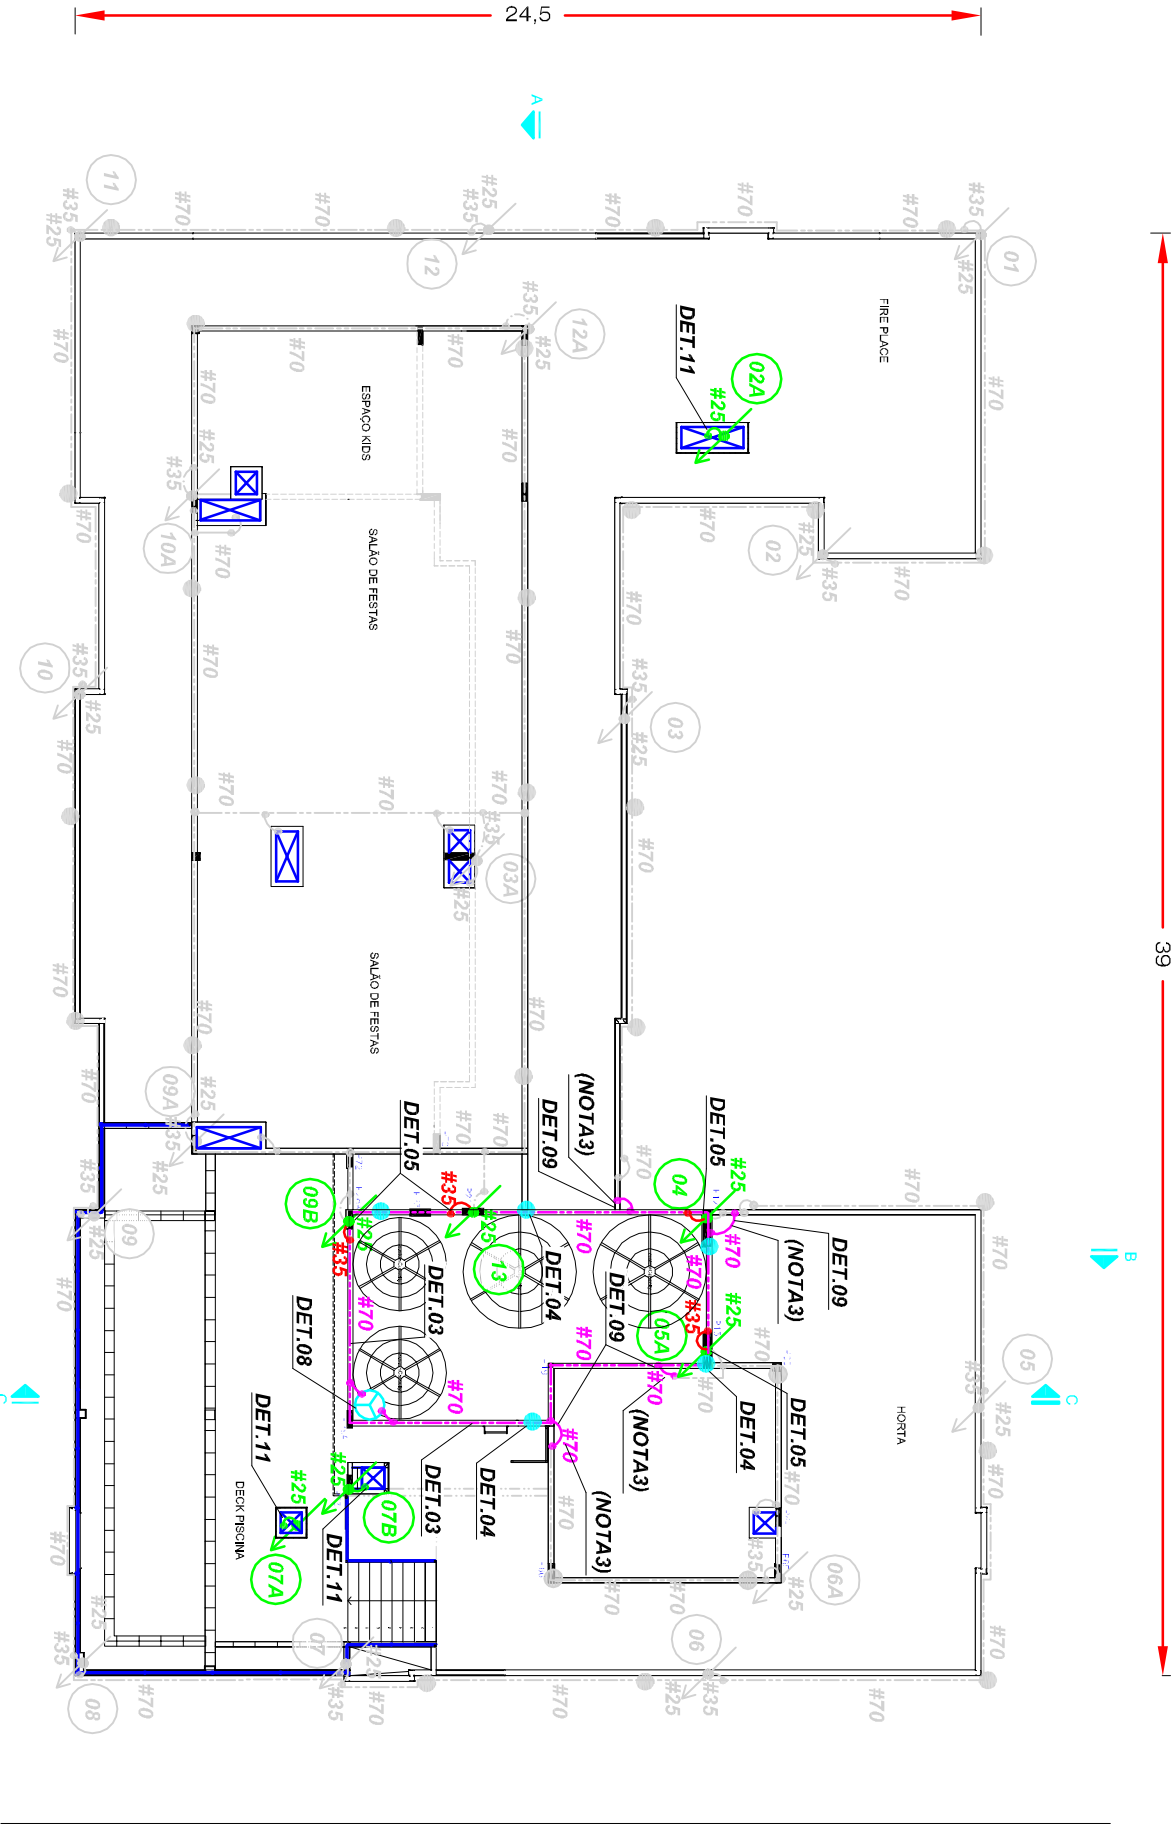

PLANTA CHAVE
SEM ESCALA

PLANTA BAIXA RESERVATÓRIOS

ESCALA 1:200

NOTAS:			
NOTA1:AS ARMADURAS DE AÇO DOS PILARES DA EDIFICAÇÃO SERÃO UTILIZADOS COMO CONDUTORES DE DESCIDA CONFORME ITENS 4.3 E 5.3.5. DA NBR5419-3:2015; NO FINAL DA OBRA DEVERÃO SER REALIZADAS MEDIÇÕES DE CONTINUIDADE ELÉTRICA PARA VALIDAR A UTILIZAÇÃO DA ESTRUTURA COMO CONDUCTOR NATURAL.			
NOTA2: COMO COMPLEMENTAÇÃO À AMARRAÇÃO DA FERRAGEM ESTRUTURAL, DEVERÁ SER INSTALADO JUNTO AOS PILARES IDENTIFICADOS CABO DE AÇO SEÇÃO #25mm².			
NOTA3:AS INTERLIGAÇÕES EM DESNÍVEL DE ALTURA NA MALHA CAPTORA A SER CONSTRUÍDA NA COBERTURA DO PRÉDIO DEVERÃO SER REALIZADAS ATRAVÉS DE PERFIL DE ALUMÍNIO SEÇÃO #70mm²,CONFORME A TABELA 06 DA NBR 5419-3:2015.			
NOTA4:ELEMENTOS METÁLICOS EXERCENDO A FUNÇÃO DE CAPTORES NATURAIS NA COBERTURA DO PRÉDIO DEVERÃO SER INTERLIGADOS A MALHA CAPTORA PROJETADA.			
NOTA5:AS INTERLIGAÇÕES ENTRE AS DESCIDAS E A MALHA CAPTORA NAS PASSAGENS DE NÍVEIS DOS ANDARES DEVERÁ SER EXECUTADA ATRAVÉS DE CABO DE COBRE NU SEÇÃO #35mm²,CONFORME A TABELA 06 DA NBR 5419-3:2015.			
C			
B			
A			
ORIG.	04/NOV/2020	JLR	JLR
PROJETO EXECUTIVO DO SISTEMA DE PROTEÇÃO CONTRA DESCARGAS ATMOSFÉRICAS			
REV.:	DATA:	EXEC.:	VERIF.:
			OBSERVAÇÕES:

Projetaista:	JOÃO ROSA	Resp. Técnico:	JOÃO LUIS R. DA ROSA	ENG. ELETR. - CREA RS 075305	Escala:	1:200
Desenhista:	JOÃO LUIS	Obra:	EDIFICIO LISBOA			Cod. 9687
Proprietário: D1 RS EMPREENDIMENTOS E INCORPORAÇÕES LTDA			Prancha: REV. 10/13			0
Endereço: RUA UBATUBA DE FARIAS,Nº308-CAPÃO DA CANOAS/RS			Nº Doc. DE-9687-010			
Empreend.: SPDA EXTERNO E ATERRAMENTO			Aprovação:			
Título: PLANTA BAIXA - RESERVATÓRIOS						

PARARRAYOS
20 ANOS
PROTEGENDO VIDAS E SONHOS
+55 51 3593-3665
www.pararrayos.com.br
Av. Nações Unidas, 2645
Novo Hamburgo / RS

Reserva-se, a Pararrayos todo e qualquer direito atinente à propriedade intelectual, decorrente da criação da respectiva documentação elaborada referente a obra **9687**, bem como procedimentos internos, não permitindo a parte contratante a reprodução, mesmo que parcial, do material, conforme os seus interesses, de acordo com preceitos insculpidos na Lei nº. 9.279, de 14 de Maio de 1996, que regula direitos e obrigações relativos à Propriedade Industrial.