


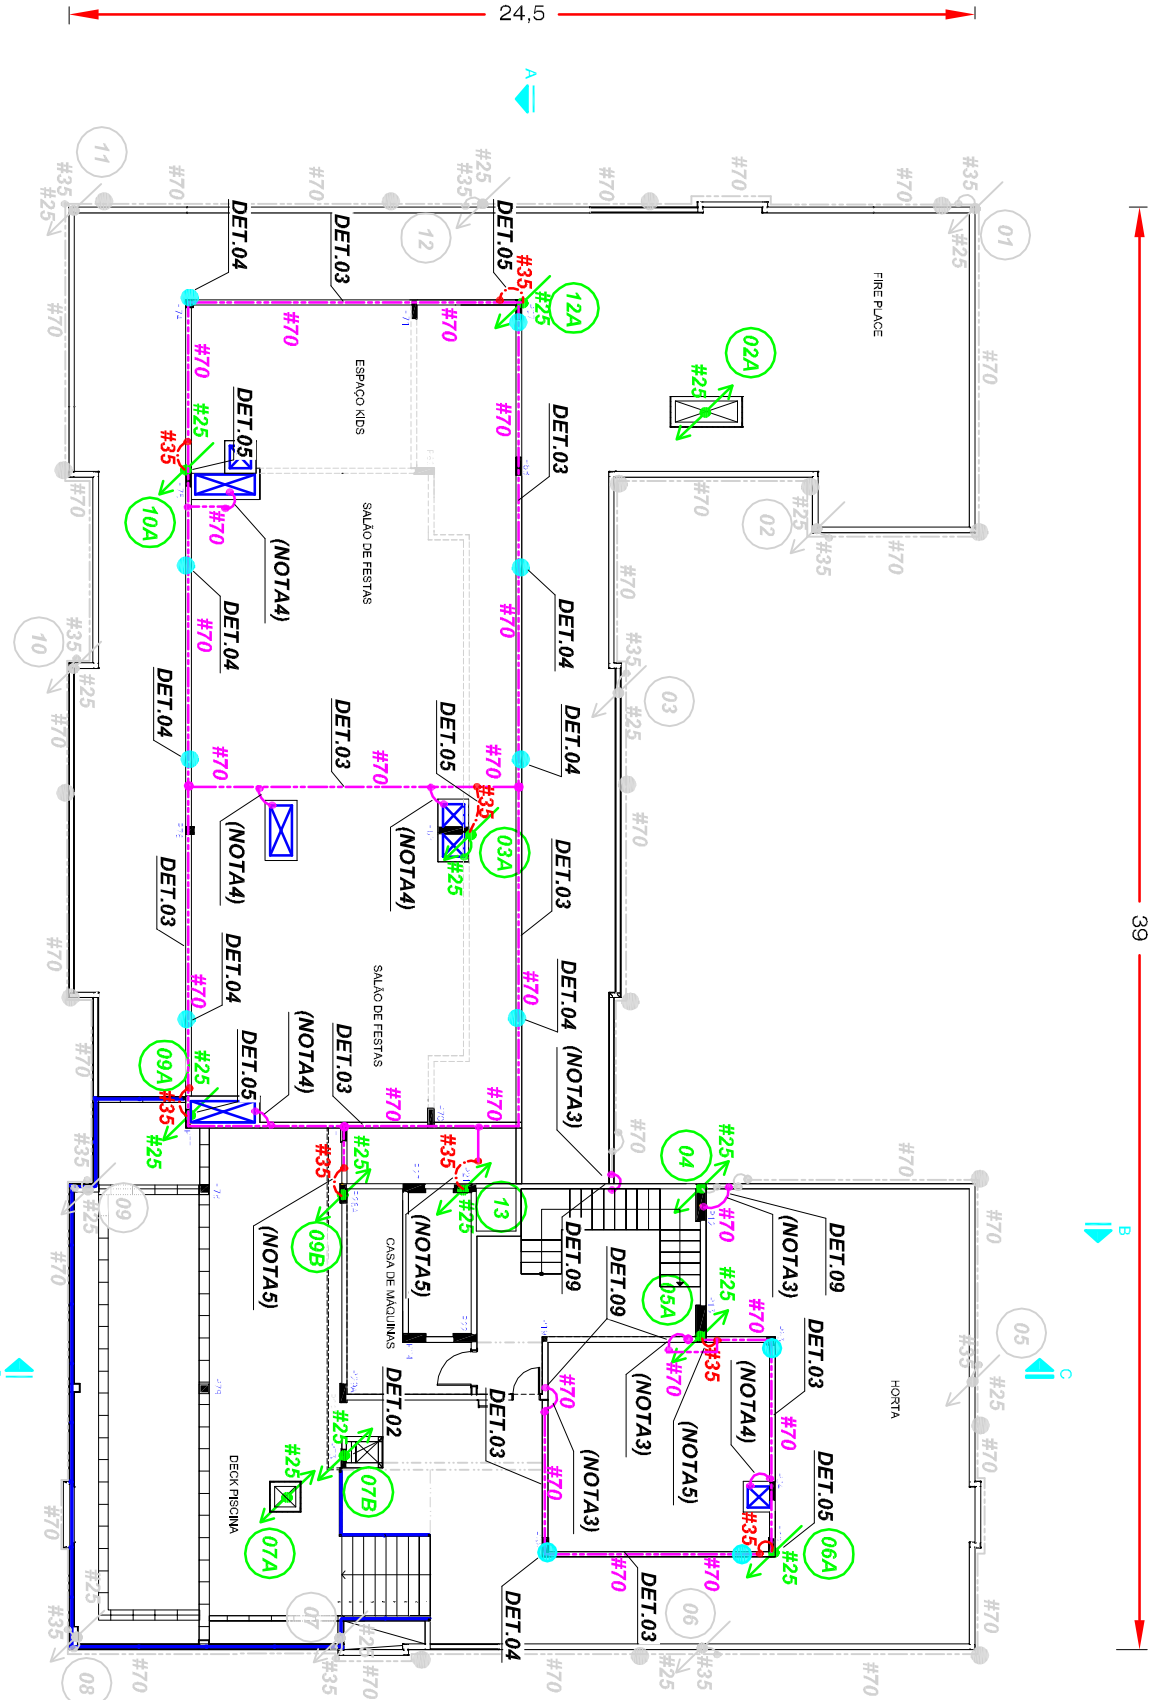

PLANTA BAIXA

CASA DE MÁQUINAS

ESCALA 1:200

NOTAS:

NOTA1:AS ARMADURAS DE AÇO DOS PILARES DA EDIFICAÇÃO SERÃO UTILIZADOS, COMO CONDUTORES DE DESCIDA CONFORME ITENS 4.3 E 5.3.5. DA NBR5419-3:2015. NO FINAL DA OBRA DEVERÃO SER REALIZADAS MEDIÇÕES DE CONTINUIDADE ELÉTRICA PARA VALIDAR A UTILIZAÇÃO DA ESTRUTURA COMO CONDUTOR NATURAL.


NOTA2: COMO COMPLEMENTAÇÃO À AMARRAÇÃO DA FERRAGEM ESTRUTURAL, DEVERÁ SER INSTALADO JUNTO AOS PILARES IDENTIFICADOS CABO DE AÇO SEÇÃO #25mm².

NOTA3:AS INTERLIGAÇÕES EM DESNIVEL DE ALTURA NA MALHA CAPTORA A SER CONSTRUÍDA NA COBERTURA DO PRÉDIO DEVERÃO SER REALIZADAS ATRAVÉS DE PERFIL DE ALUMÍNIO SEÇÃO #70mm²,CONFORME A TABELA 06 DA NBR 5419-3:2015.

NOTA4:ELEMENTOS METÁLICOS EXERCENDO A FUNÇÃO DE CAPTORES NATURAIS NA COBERTURA DO PRÉDIO DEVERÃO SER INTERLIGADOS A MALHA CAPTORA PROJETADA.

NOTA5:AS INTERLIGAÇÕES ENTRE AS DESCIDAS E A MALHA CAPTORA NAS PASSAGENS DE NÍVEIS DOS ANDARES DEVERÁ SER EXECUTADA ATRAVÉS DE CABO DE COBRE NU SEÇÃO #35mm²,CONFORME A TABELA 06 DA NBR 5419-3:2015.

C			
B			
A			
ORIG.	04/NOV/2020	JLR	JLR
REV.:	DATA:	EXEC.:	VERIF.:
			OBSERVAÇÕES:

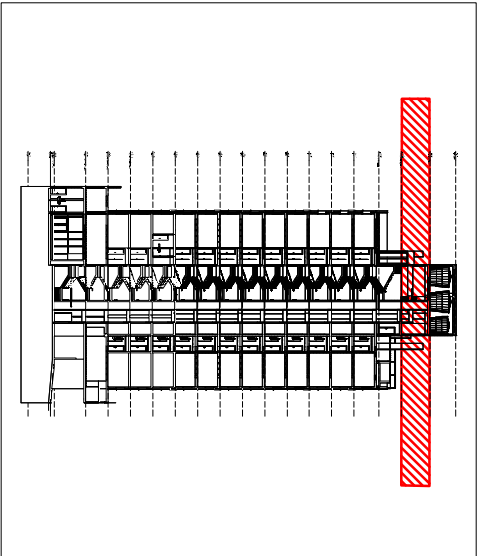

PLANTA CHAVE

SEM ESCALA

Projetaista: JOÃO ROSA		Resp. Técnico: JOÃO LUIS R. DA ROSA		ENG. ELETR. - CREA RS 075305		Escala: 1:200					
Desenhista: JOÃO LUIS		Obra: EDIFÍCIO LISBOA		Cod. 9687		Prancha: 09/13		REV. 0			
Proprietário: D1 RS EMPREENDIMENTOS E INCORPORAÇÕES LTDA									Nº Doc. DE-9687-009		
Endereço: RUA UBATUBA DE FARIAS,Nº308-CAPÃO DA CANOAS/RS									Aprovação:		
Empreend.: SPDA EXTERNO E ATERRAMENTO											
Título: PLANTA BAIXA - CASA DE MÁQUINAS											
 PARARRAYOS 20 ANOS PROTEGENDO VIDAS E SONHOS +55 51 3593-3655 www.pararrayos.com.br Av. Nações Unidas, 2645 Novo Hamburgo / RS									 Reserva-se, a Pararrayos todo e qualquer direito afim a propriedade intelectual, decorrente da criação da respectiva documentação elaborada referente a obra 9687 , bem como procedimentos internos, não permitindo a parte contrariante a reprodução, mesmo que parcial, do material, conforme os seus interesses, de acordo com preceitos insculpidos na Lei nº. 9.279, de 14 de Maio de 1996, que regula direitos e obrigações relativos a Propriedade Industrial.		



PARARRAYOS
PROTEGENDO VIDAS E SONHOS
+55 51 3593-3665
www.pararrayos.com.br
Av. Nações Unidas, 2645
Novo Hamburgo / RS