
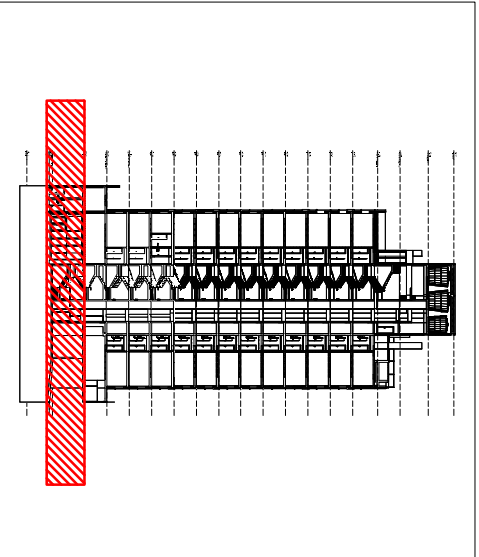


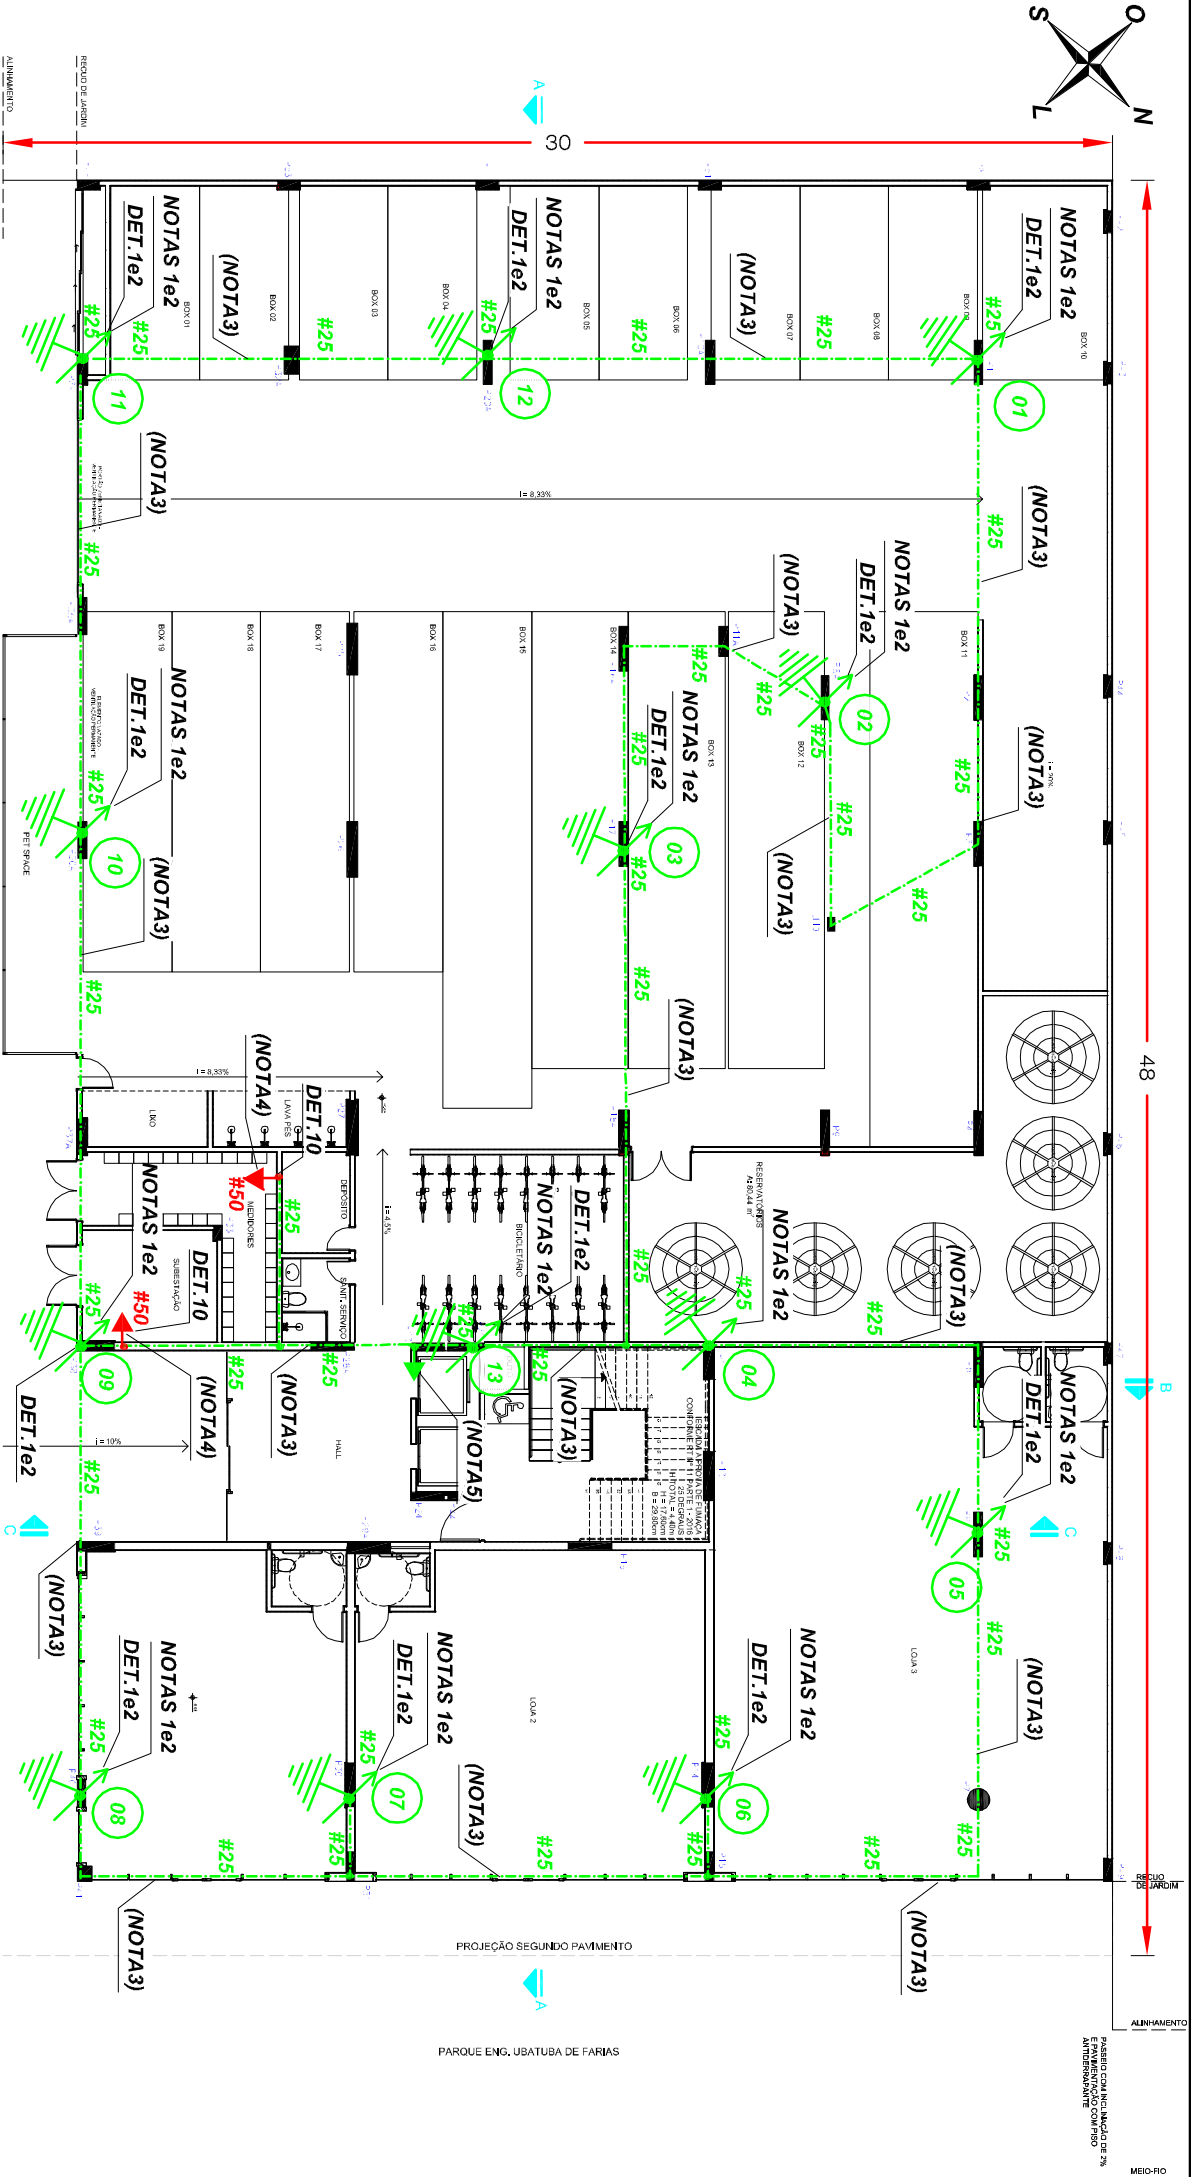

PLANTA CHAVE
SEM ESCALA

NOTAS:

NOTA1: AS ARMADURAS DE AÇO DOS PILARES DA EDIFICAÇÃO SERÃO UTILIZADOS COMO CONDUTORES DE DESCIDA CONFORME ITENS 4.3 E 5.3.5. DA NBR5419-3:2015. NO FINAL DA OBRA DEVERÁ SER REALIZADAS MEDIÇÕES DE CONTINUIDADE ELÉTRICA PARA VALIDAR A UTILIZAÇÃO DA ESTRUTURA COMO CONDUTOR NATURAL.

NOTA2: COMO COMPLEMENTAÇÃO À AMARRAÇÃO DA FERRAGEM ESTRUTURAL, DEVERÁ SER INSTALADO JUNTO AOS PILARES IDENTIFICADOS CABO DE AÇO SEÇÃO #25mm².

NOTA3: ANEL DE ATERRAMENTO DEVERÁ SER EXECUTADO ATRAVÉS DAS ARMADURAS DE AÇO DAS VIGAS DE BALDRAME DA EDIFICAÇÃO ALADO A CABO DE AÇO GALVANIZADO DE SEÇÃO 25mm² EMBUTIDO JUNTO AS FERRAGENS ESTRUTURAIS , INCLUSIVE CONTRA PISO CONFORME ITEM 5.4.4 DA NBR 5419-3: 2015.

NOTA4: DEVERÁ SER INSTALADO BEP (BARRAMENTO DE EQUALIZAÇÃO DE POTENCIAL) NA SUBESTAÇÃO DE ENERGIA E SALA DE PAINÉIS ATRAVÉS DE CABO DE COBRE NU #50mm². ESTE PROVENIENTE DA MALHA DE ATERRAMENTO NATURAL DA EDIFICAÇÃO PARA REALIZAÇÃO DE EQUALIZAÇÕES DE EQUIPAMENTOS NESTES LOCAIS .

NOTA 5: DEVERÁ SER DEIXADA ESPERA EM CABO DE AÇO SEÇÃO 25mm² DE TAMANHO NÃO INFERIOR À 1,5m DE COMPRIMENTO PARA A EQUALIZAÇÃO DE EQUIPAMENTOS .

REV.: DATA: EXEC.: VERIF.: APROV.: OBSERVAÇÕES:

Projetais: JOÃO ROSA	Resp. Técnico: JOÃO LUIS R. DA ROSA	ENG. ELETR. - CREA RS 075305	Escala: 1:200
Desenhista: JOÃO LUIS	Obra: EDIFICIO LISBOA	Cod. 9687	Prancha: REV. 01/13
Proprietário: D1 RS EMPREENDIMENTOS E INCORPORAÇÕES LTDA		Nº Doc. DE-9687-001	
Endereço: RUA UBATUBA DE FARIAS,Nº308-CAPÃO DA CANOAS/RS		Aprovação:	
Empreend.: SPDA EXTERNO E ATERRAMENTO			
Título: PLANTA BAIXA - PAVIMENTO TÉRREO			

PARARAYOS 20 ANOS

PROTEGENDO VIDAS E SONHOS

+55 51 3593-3665
www.pararayos.com.br
Av. Nações Unidas, 2645
Novo Hamburgo / RS

Reserva-se, a Pararayos todo e qualquer direito atinente à propriedade intelectual, decorrente da criação da respectiva documentação elaborada referente a obra **9687**, bem como procedimentos internos, não permitindo a parte contratante a reprodução, mesmo que parcial, do material, conforme os seus interesses, de acordo com preceitos insculpidos na Lei nº. 9.279, de 14 de Maio de 1996, que regula direitos e obrigações relativos à Propriedade Industrial.

PLANTA BAIXA -TÉRREO

ESCALA 1:200