
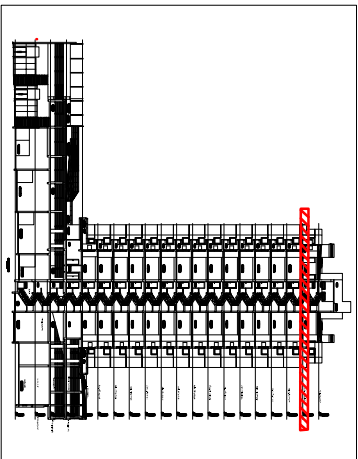


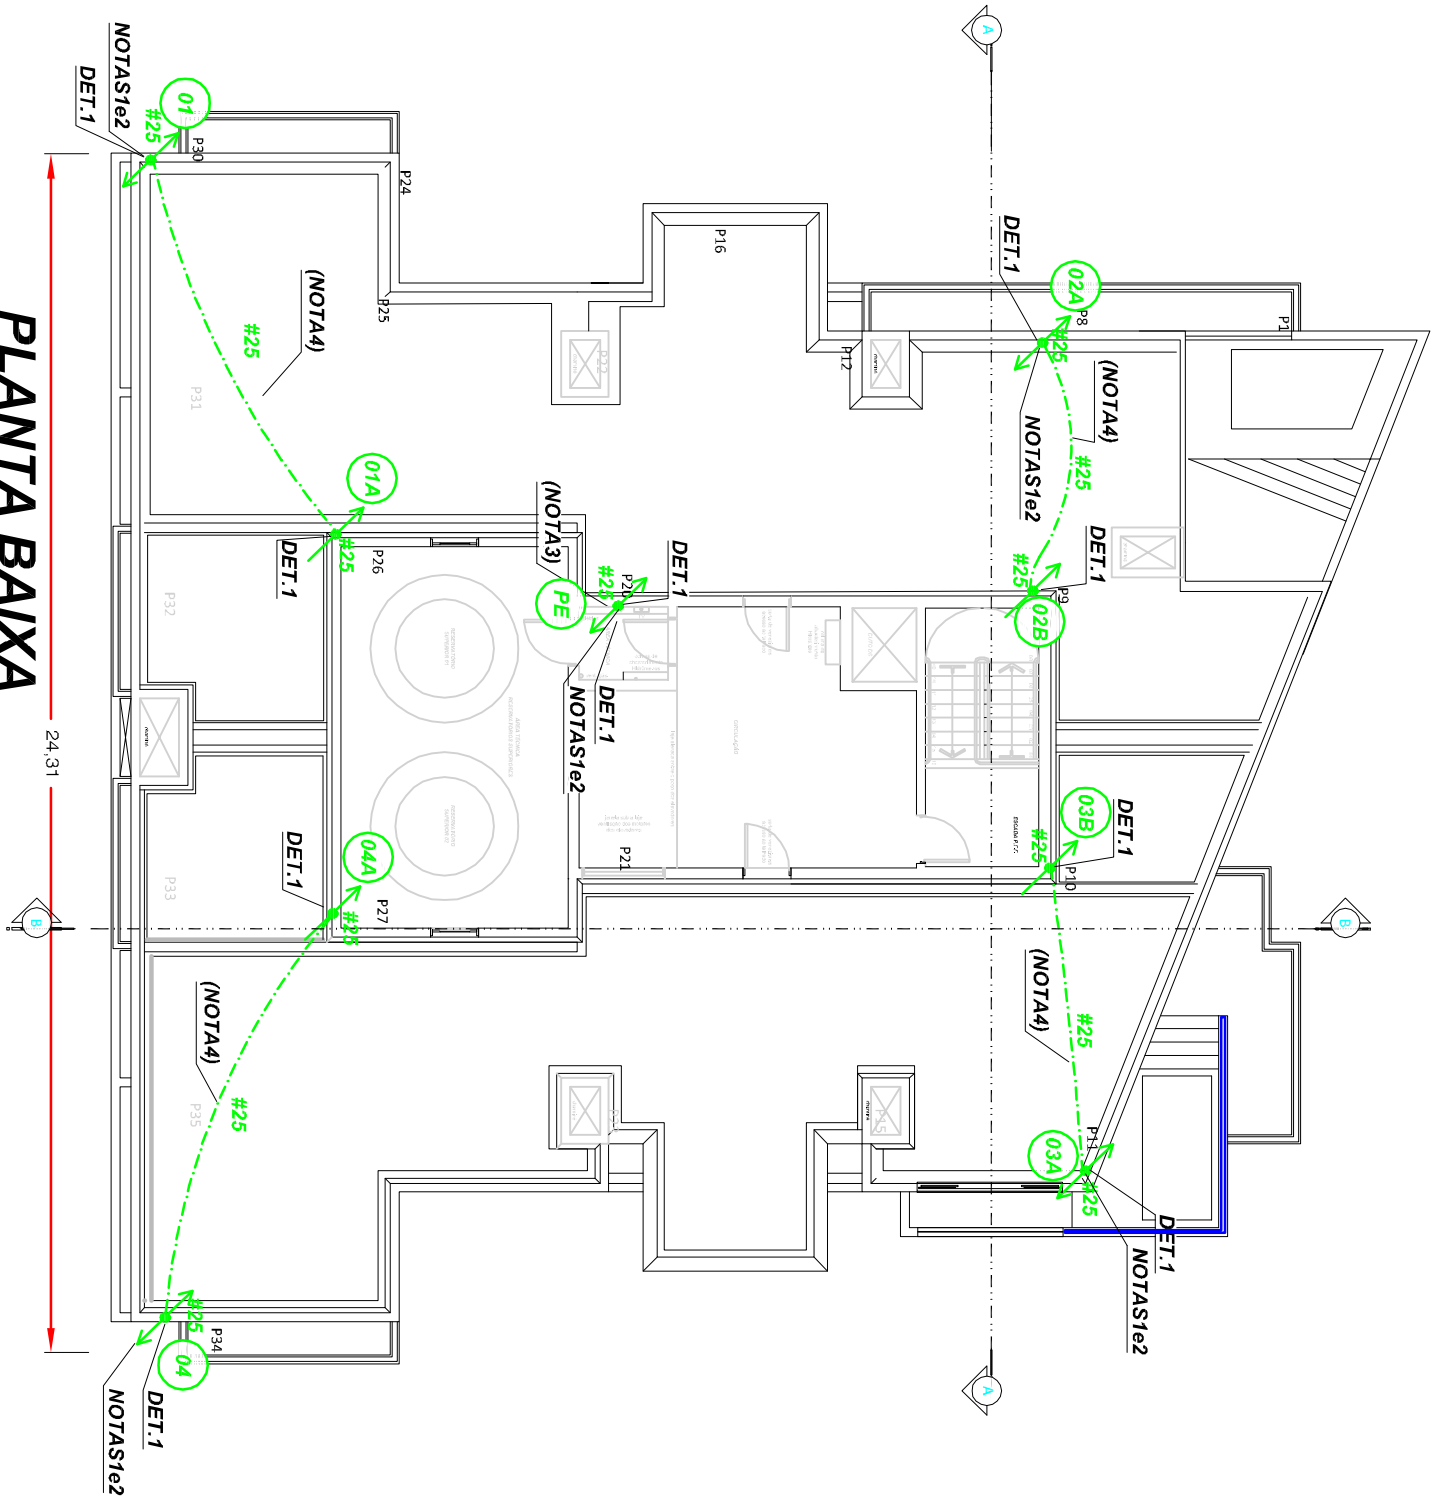

PLANTA CHAVE
SEM ESCALA

PLANTA BAIXA LAJE 19º PAVIMENTO

ESCALA 1:150

NOTAS:			
NOTA1: AS ARMADURAS DE AÇO DOS PILARES DA EDIFICAÇÃO FORAM UTILIZADOS COMO CONDUTORES DE DESCIDA CONFORME ITEM 5.3.5. DA NBR5419-3:2015/ET1.2018; NO FINAL DA OBRA FORAM REALIZADAS MEDIÇÕES DE CONTINUIDADE ELÉTRICA PARA VALIDAR A UTILIZAÇÃO DA ESTRUTURA COMO CONDUTOR NATURAL.			
NOTA2: COMO COMPLEMENTAÇÃO À AMARRAÇÃO DA FERRAGEM ESTRUTURAL, FOI EMPREGADO JUNTO AOS PILARES IDENTIFICADOS CABO DE AÇO SEÇÃO #25mm².			
NOTA3: A DESCIDA "PE" CONSTRUÍDA ATRAVÉS DE CABO DE AÇO SEÇÃO #25mm² JUNTO AS FERRAGENS ESTRUTURAIS DO PILAR "P20" PROVENIENTE DO ANDAR TÉRREO, FOI DESTINADA PARA A EQUALIZAÇÃO DE EQUIPAMENTOS ELÉTRICOS.			
NOTA4: INTERLIGAÇÃO FOI EXECUTADA ATRAVÉS DE CONDUTOR DE AÇO SEÇÃO # 25 mm² JUNTO AS FERRAGENS DE PISO NA LAJE DO 19º ANDAR.			
A			
ORIG.	26/ABR/2022	JLR	JLR
REV.:	DATA:	EXEC.:	VERIF.:
APROV.:			
OBSERVAÇÕES:			
PROJETO DO SPDA CONFORME CONSTRUÍDO			



PARARAYOS
PROTEGENDO VIDAS E SONHOS

+55 51 3097 - 82.50

pararayos@pararayos.com.br

www.pararayos.com.br

Projetista:	JOÃO ROSA
Desenhista:	JOÃO LUIS

Resp. Técnico:	JOÃO LUIS R. DA ROSA
Obra:	ARCE RESIDENCE

ENG. ELETR. - CREA RS 075305

Escala:	1:150
Prancha:	REV.
	06/11
	0

Proprietário:	INCORPORADORA DE IMÓVEIS VW LTDA
Endereço:	RUA MARECHAL CAMERA, Nº 11 - NOVO HAMBURGO/RS
Empreend.:	SPDA EXTERNO E ATERRAMENTO
Título:	PLANTA BAIXA - LAJE 19º PAVIMENTO

Nº Doc:	DE-9548-006
Aprovação:	

Reserva-se, a Pararayos todo e qualquer direito afim à propriedade intelectual, decorrente da citação da respectiva documentação elaborada referente a obra 9548, bem como procedimentos internos, não permitindo a parte contratante a reprodução, mesmo que parcial, do material, conforme os seus interesses, de acordo com preceitos insculpidos na Lei nº. 9.279, de 14 de Maio de 1996, que regula direitos e obrigações relativos à Propriedade Industrial.