
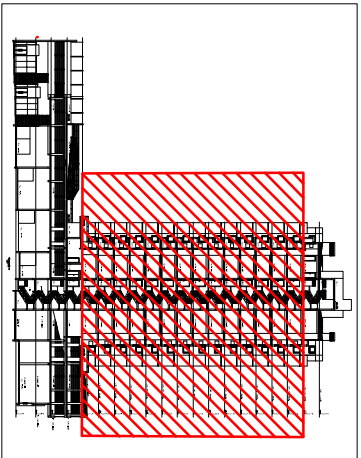
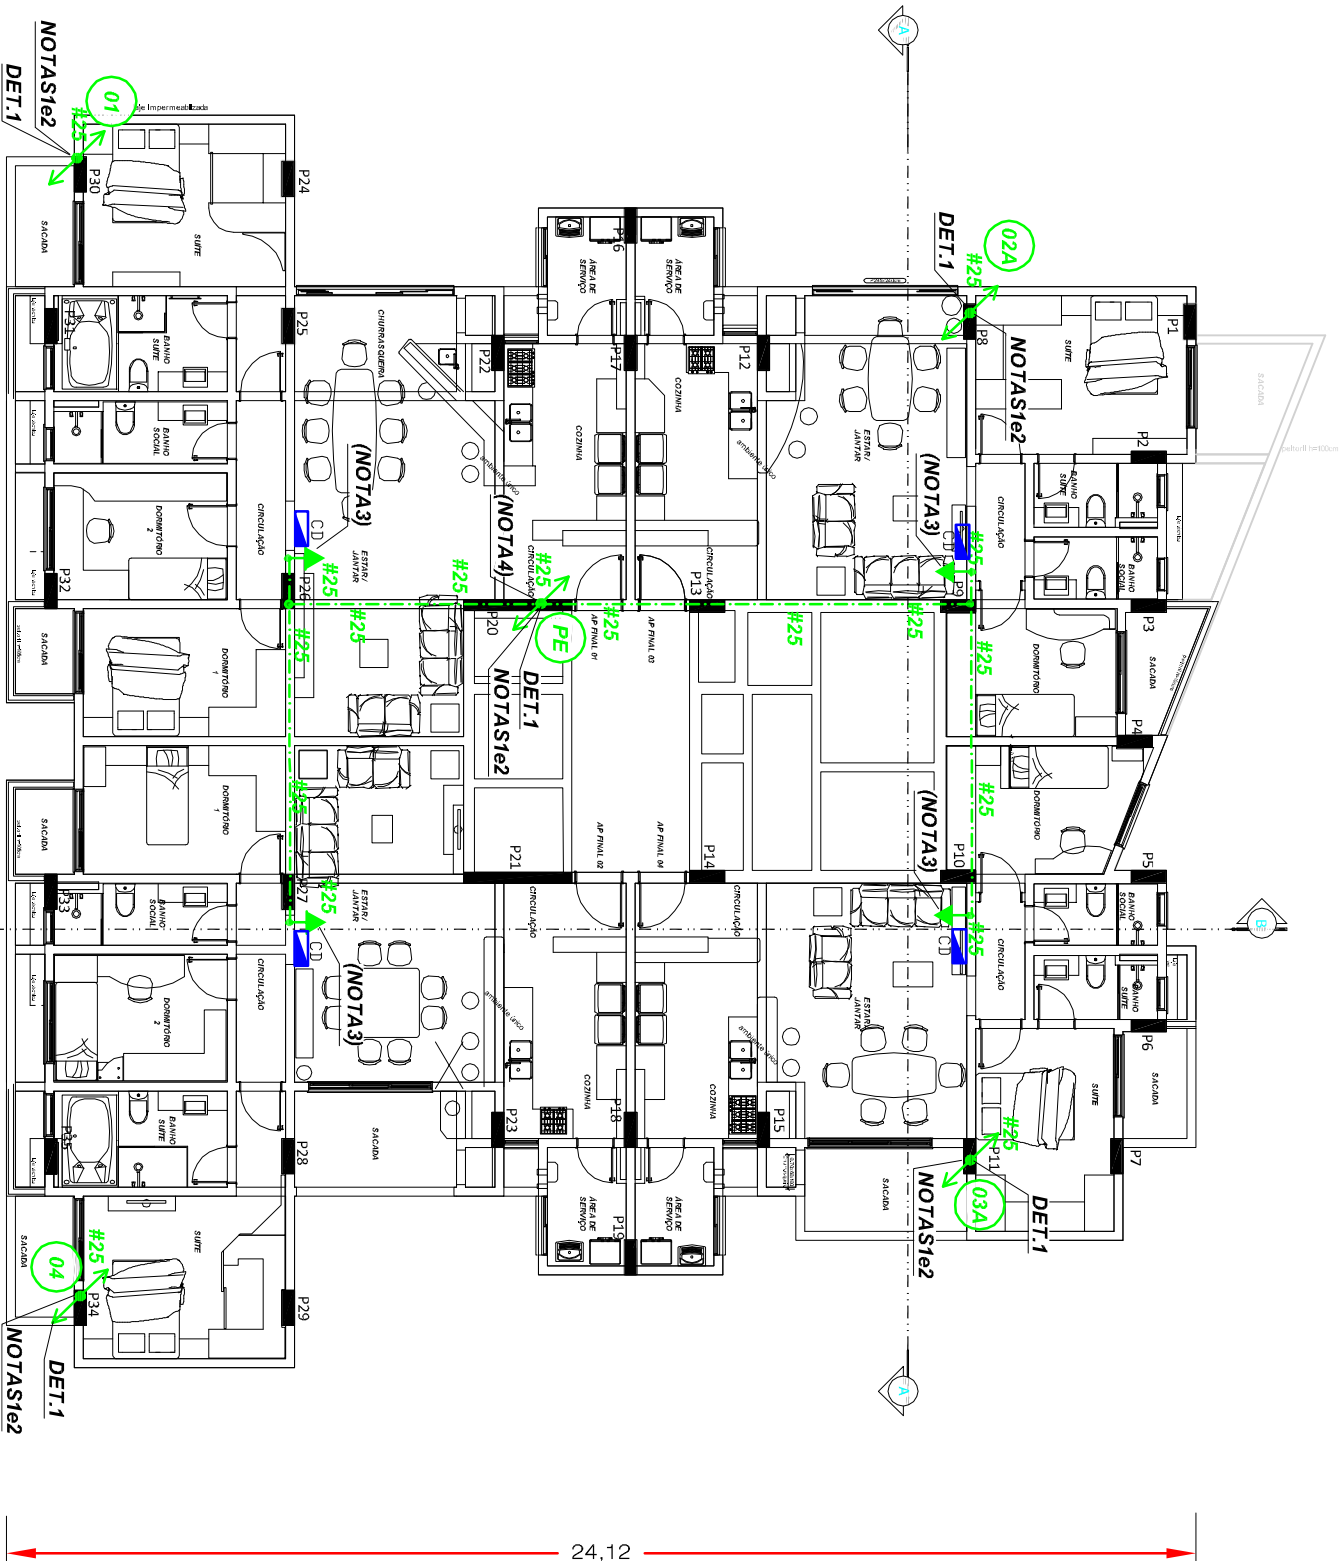


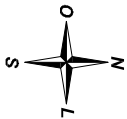

PLANTA CHAVE
SEM ESCALA

PLANTA BAIXA TIPO 05º AO 18º PAVIMENTO

ESCALA 1:150

NOTAS:

NOTA1: AS ARMADURAS DE AÇO DOS PILARES DA EDIFICAÇÃO FORAM UTILIZADOS COMO CONDUTORES DE DESCIDA CONFORME ITEM 5.3.5. DA NBR5419-3:2015/ET1.2018.Nº FINAL DA OBRA FORAM REALIZADAS MEDIÇÕES DE CONTINUIDADE ELÉTRICA PARA VALIDAR A UTILIZAÇÃO DA ESTRUTURA COMO CONDUTOR NATURAL.

NOTA2: COMO COMPLEMENTAÇÃO À AMARRAÇÃO DA FERRAGEM ESTRUTURAL, FOI EMPREGADO JUNTO AOS PILARES IDENTIFICADOS CABO DE AÇO SEÇÃO #25mm².

NOTA3: FOI DEIXADO ESPERA EM CABO DE AÇO SEÇÃO #25mm² DE TAMANHO NÃO INFERIOR À 1,5m DE COMPRIMENTO PARA A EQUALIZAÇÃO DE EQUIPAMENTOS ELÉTRICOS.

NOTA4: A DESCIDA "PE" CONSTRUÍDA ATRAVÉS DE CABO DE AÇO SEÇÃO #25mm² JUNTO AS FERRAGENS ESTRUTURAIS DO PILAR "P20" PROVENIENTE DO ANDAR TÉRREO, FOI DESTINADA PARA A EQUALIZAÇÃO DE EQUIPAMENTOS ELÉTRICOS.

A				
ORIG.	26/ABR2022	JLR	JLR	JLR
REV.	DATA:	EXEC.:	VERIF.:	APROV.:
				OBSERVAÇÕES:

Projeta:
JOÃO ROSA

Desenhista:
JOÃO LUIS

Resp. Técnico:
JOÃO LUIS R. DA ROSA

Obra:

ARCE RESIDENCE

Cod.
9548

Prancha: REV.
05/11 0

Escala:
1:150

Proprietário: INCORPORADORA DE IMÓVEIS VW LTDA

Endereço: RUA MARECHAL CAMERA,Nº11-NOVO HAMBURGO/RS

Empreend.: SPDA EXTERNO E ATERRAMENTO

Título: PLANTA BAIXA - TIPO - 05º AO 18º PAVIMENTO

Aprovação:

A

25 ANOS
PARARRAYOS
PROTEGENDO VIDAS E SONHOS
+55 51 3097 - 82.50
atarrayos@pararrayos.com.br
www.pararrayos.com.br

Reserva-se, a Pararrayos todo e qualquer direito afirme à propriedade intelectual, decorrente da criação da respectiva documentação elaborada referente a obra 9548, bem como procedimentos internos, não permitindo a parte contratante a reprodução, mesmo que parcial, do material, conforme os seus interesses, de acordo com preceitos insculpidos na Lei nº. 9.279, de 14 de Maio de 1996, que regula direitos e obrigações relativos a Propriedade Industrial.