
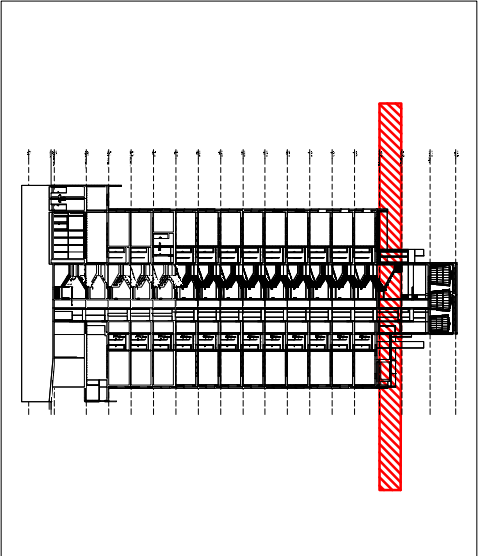


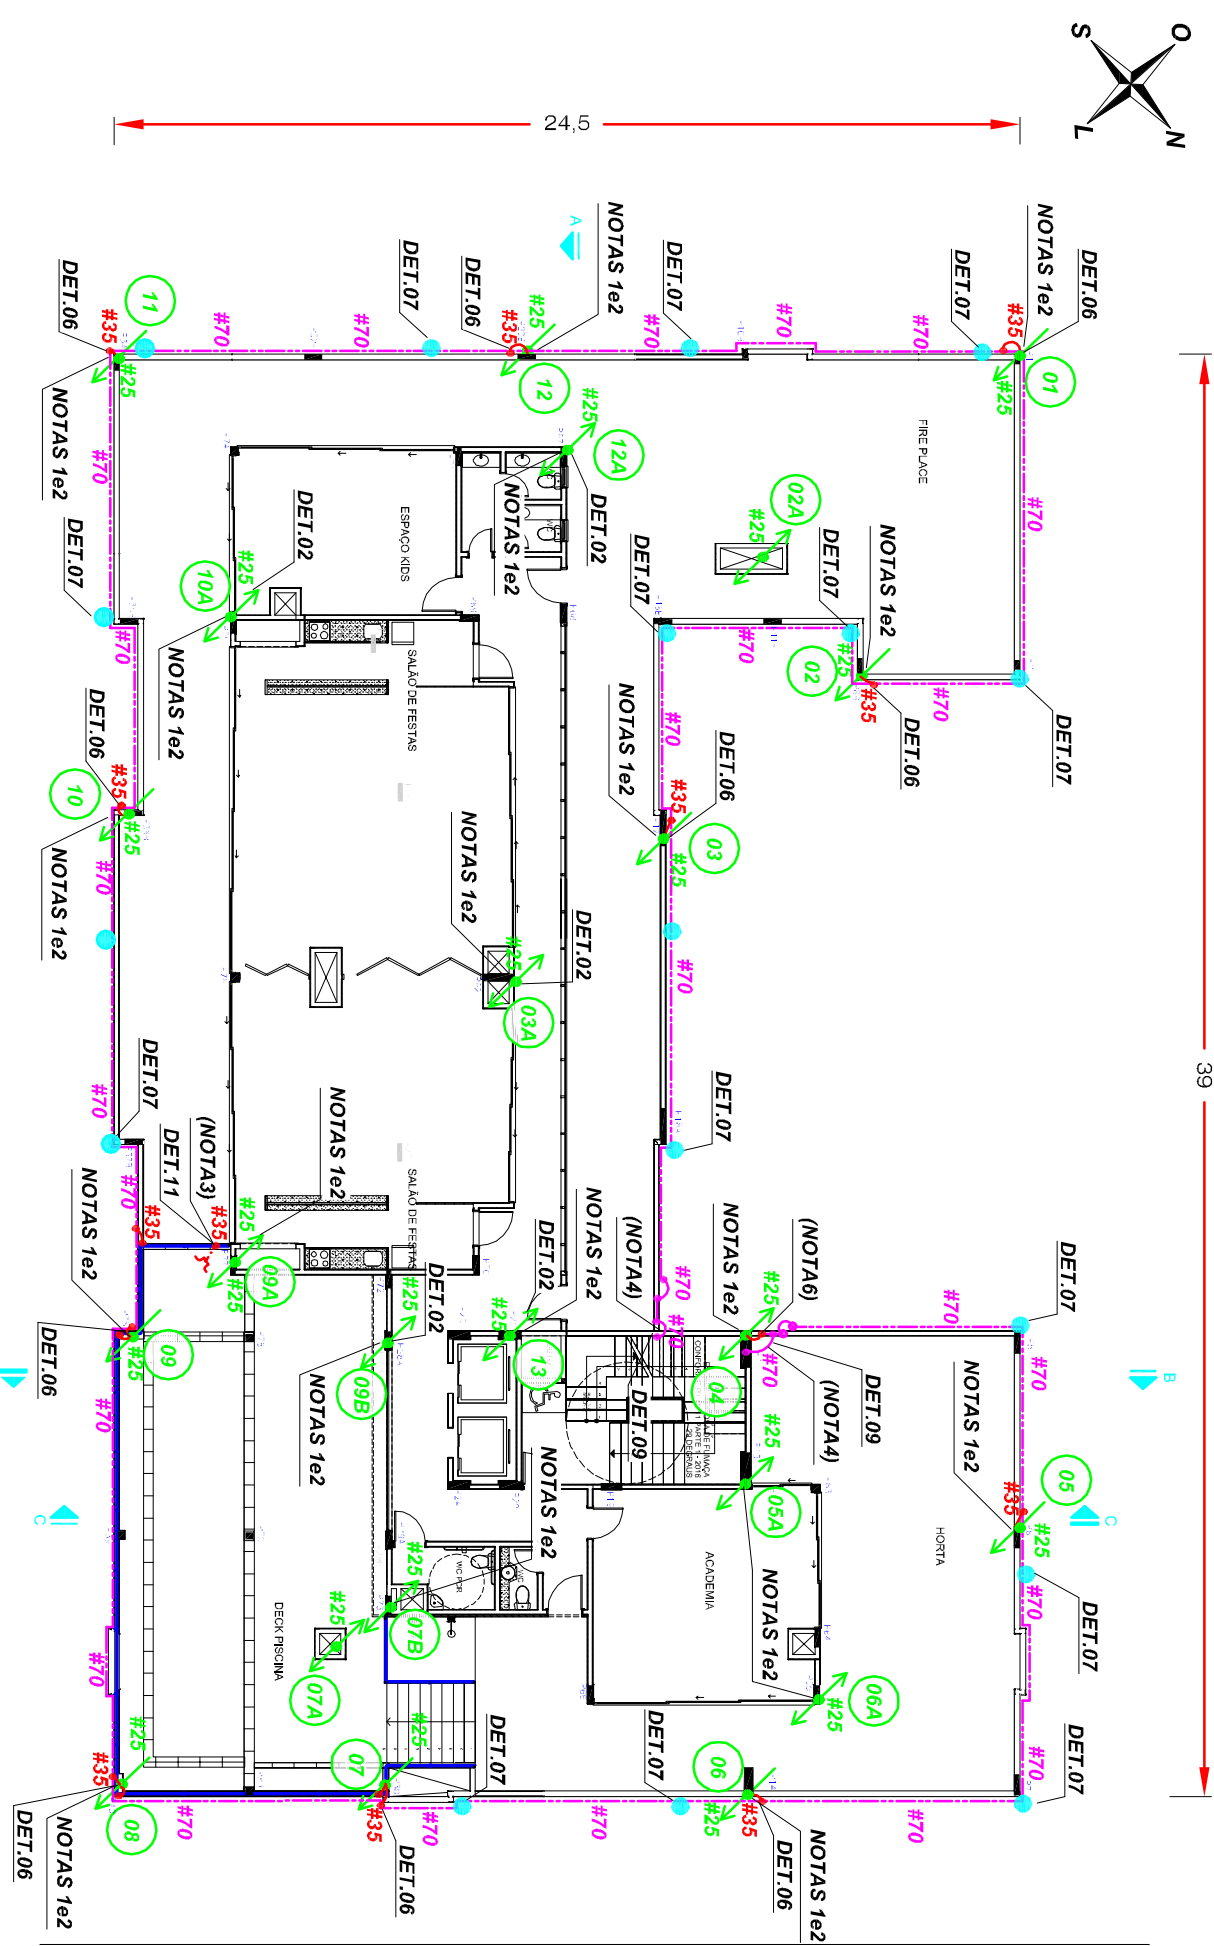

PLANTA CHAVE
SEM ESCALA

PLANTA BAIXA AREA CONDOMINIAL COBERTURA

ESCALA 1:200

NOTAS:

NOTA1:AS ARMADURAS DE AÇO DOS PILARES DA EDIFICAÇÃO SERÃO UTILIZADOS COMO CONDUTORES DE DESCIDA CONFORME ITENS 4.3 E 5.3.5. DA NBR5419-3:2015; NO FINAL DA OBRA DEVERÃO SER REALIZADAS MEDIÇÕES DE CONTINUIDADE ELÉTRICA PARA VALIDAR A UTILIZAÇÃO DA ESTRUTURA COMO CONDUTOR NATURAL.

NOTA2:COMO COMPLEMENTAÇÃO À AMARRAÇÃO DA FERRAGEM ESTRUTURAL, DEVERÁ SER INSTALADO JUNTO AOS PILARES IDENTIFICADOS CABO DE AÇO SEÇÃO #25mm².

NOTA3:DEVERÁ SER CONECTADO A ESTRUTURA CABO DE COBRE NU SEÇÃO 35mm² PROVENIENTE DA MALHA A SER CONSTRUÍDA NA LAJE PARA A EQUALIZAÇÃO DA MESMA.

NOTA4:AS INTERLIGAÇÕES EM DESNÍVEL DE ALTURA NA MALHA CAPTORA A SER CONSTRUÍDA NA COBERTURA DO PRÉDIO DEVERÃO SER REALIZADAS ATRAVÉS DE PERFIL DE ALUMÍNIO SEÇÃO #70mm²,CONFORME A TABELA 06 DA NBR 5419-3:2015.

NOTA5:ELEMENTOS METÁLICOS EXERCENDO A FUNÇÃO DE CAPTORES NATURAIS NA COBERTURA DO PRÉDIO DEVERÃO SER INTERLIGADOS A MALHA CAPTORA PROJETADA.

C			
B			
A			
ORIG.	04/NOV/2020	JLR	JLR
REV.:	DATA:	EXEC.:	VERIF.:
			OBSERVAÇÕES:

Projetais: JOÃO ROSA	Resp. Técnico: JOÃO LUIS R. DA ROSA	ENG. ELETR. - CREA RS 075305	Escala: 1:200
Desenhista: JOÃO LUIS	Obra: EDIFÍCIO LISBOA	Cod. 9687	Prancha: REV. 08/13 0
Proprietário: D1 RS EMPREENDIMENTOS E INCORPORAÇÕES LTDA		Nº Doc. DE-9687-008	
Endereço: RUA UBATUBA DE FARIAS,Nº308-CAPÃO DA CANOAS/RS		Aprovação:	
Empreend.: SPDA EXTERNO E ATERRAMENTO			
Título: PLANTA BAIXA-AREA CONDOMINIAL-COBERTURA			
Reserva-se, a Pararrayos todo e qualquer direito atinente à propriedade intelectual, decorrente da criação da respectiva documentação elaborada referente a obra 9687, bem como procedimentos internos, não permitindo a parte contratante a reprodução, mesmo que parcial, do material, conforme os seus interesses, de acordo com preceitos insculpidos na Lei nº. 9.279, de 14 de Maio de 1996, que regula direitos e obrigações relativos a Propriedade Industrial.			

PARARRAYOS
ANOS

PROTEGENDO VIDAS E SONHOS

+55 51 3593-3665
www.pararrayos.com.br
Av. Nações Unidas, 2645
Novo Hamburgo / RS