
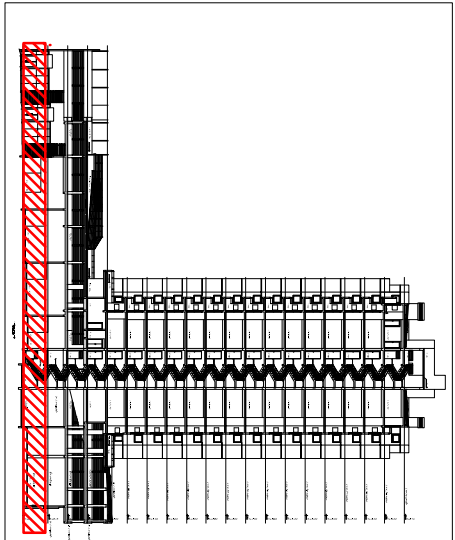


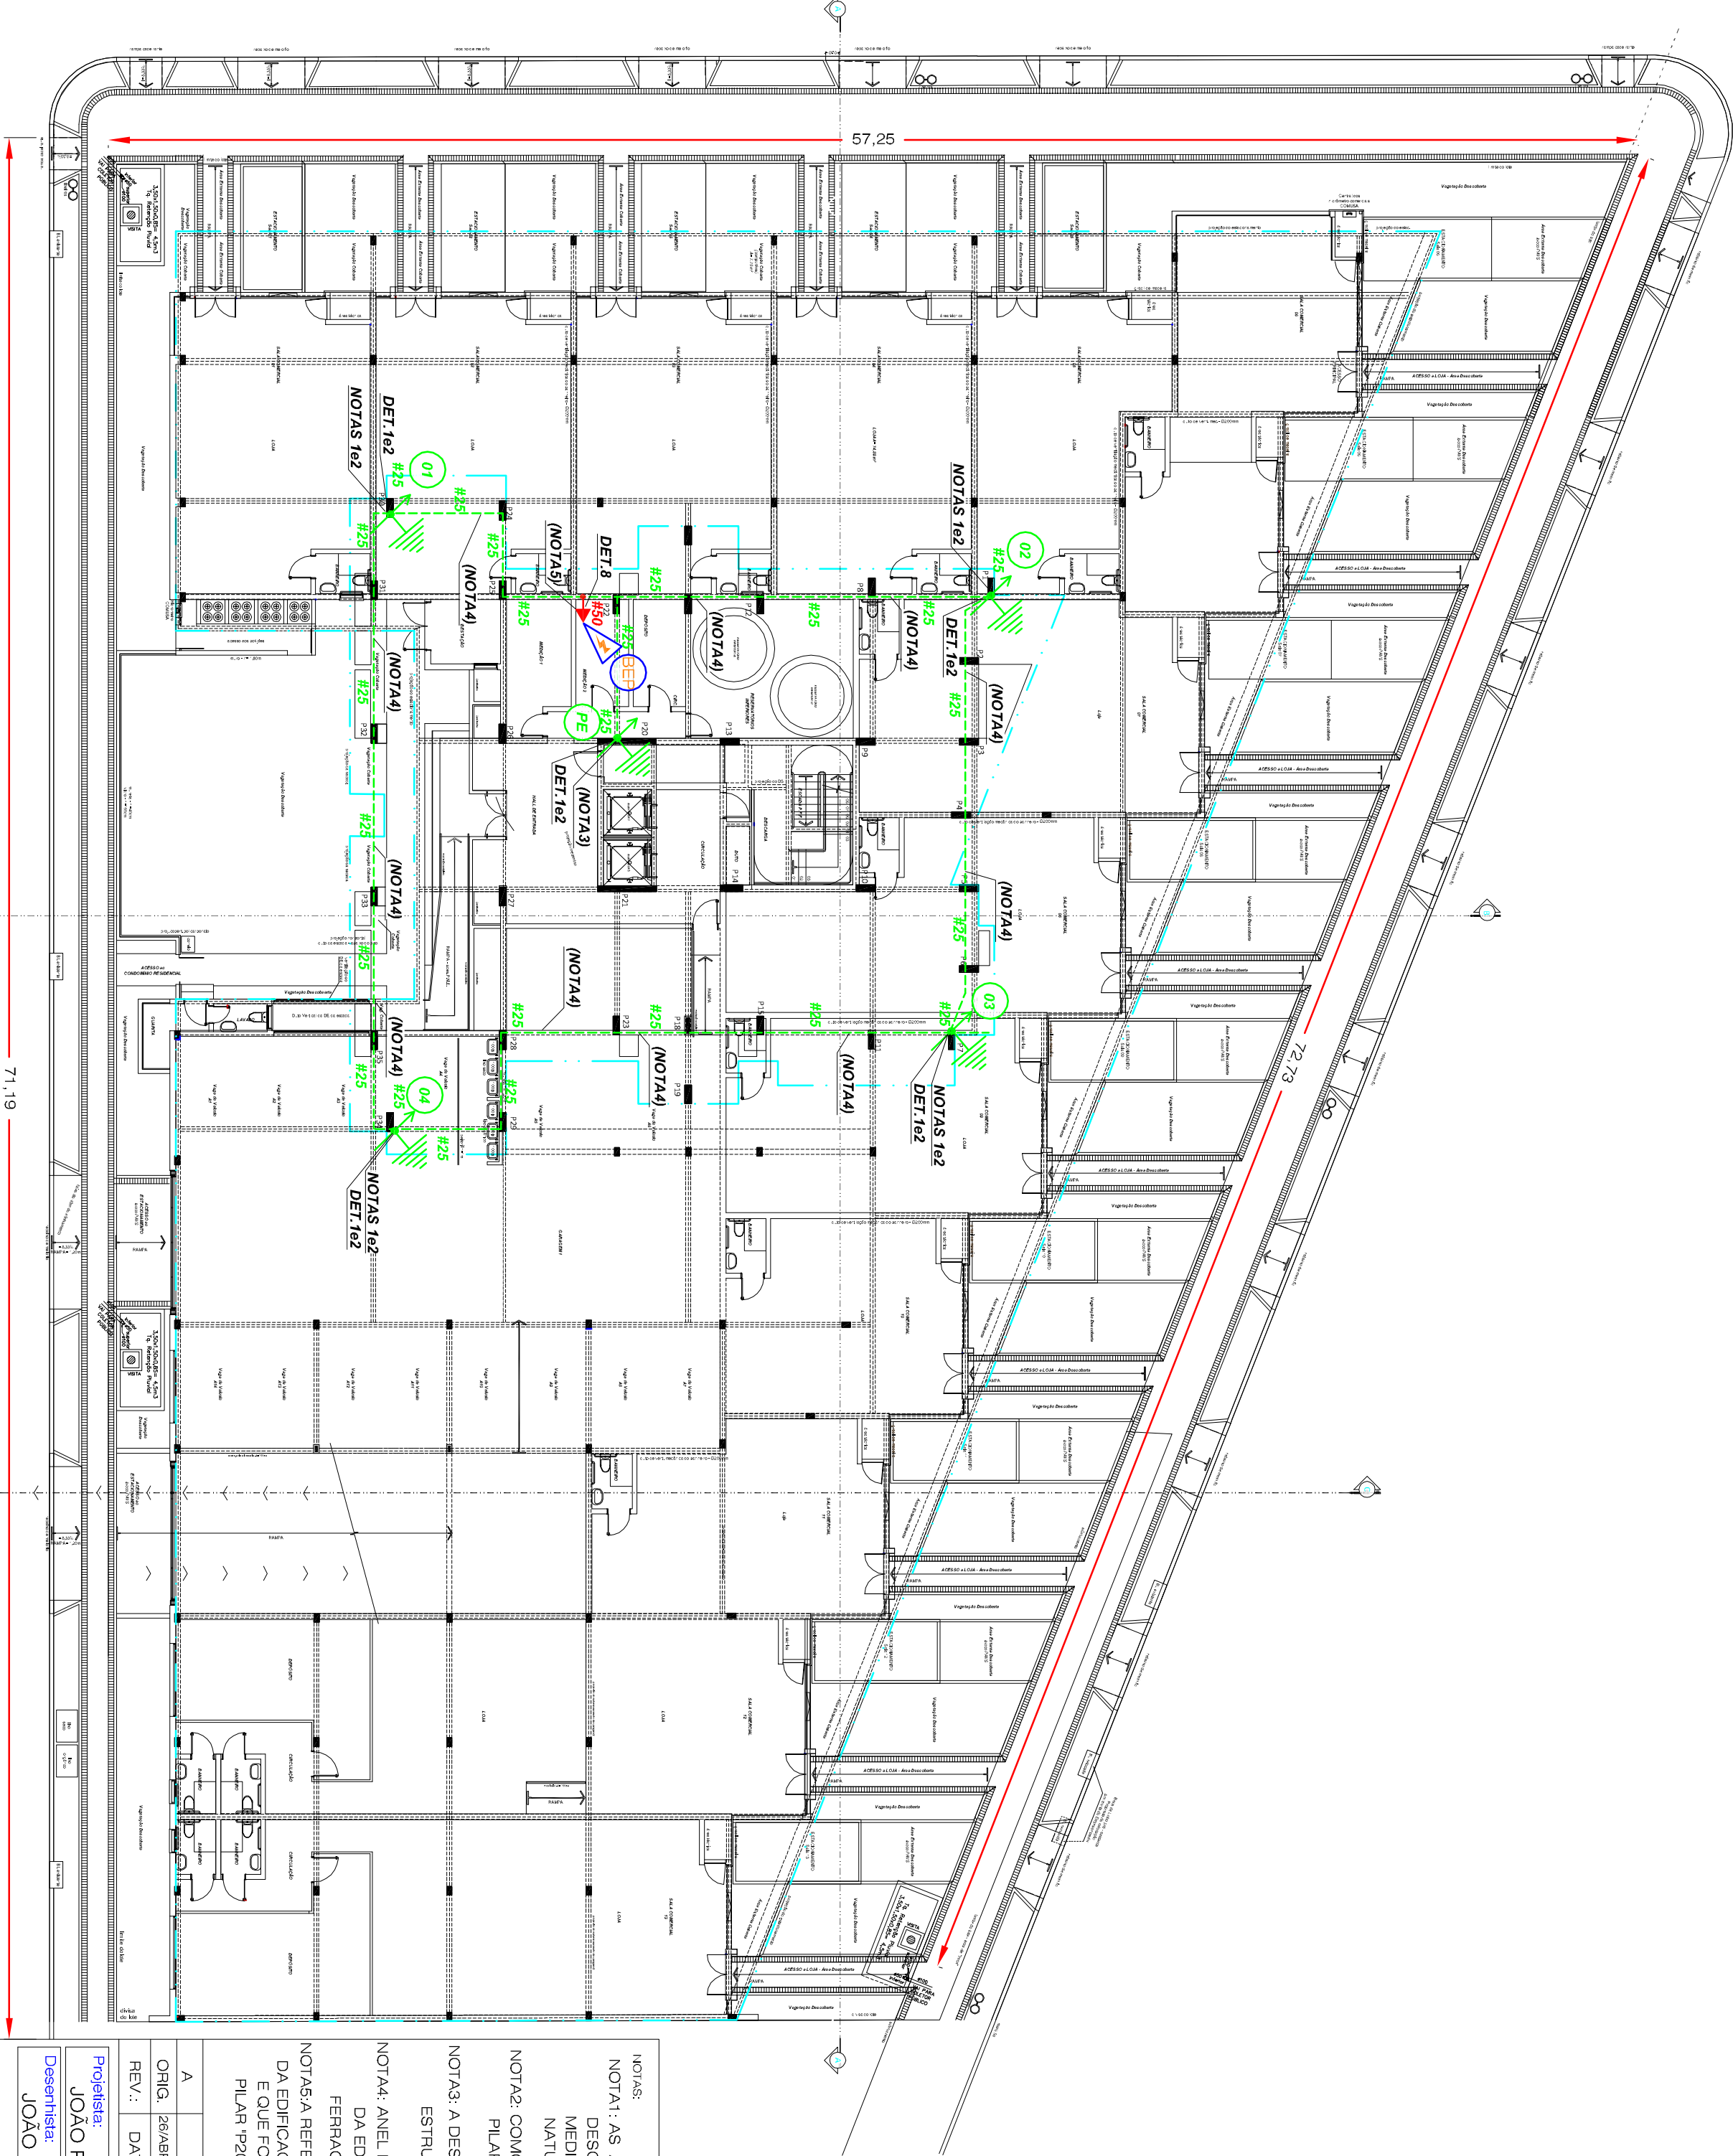

PLANTA CHAVE
SEM ESCALA

PLANTA BAIXA TÉRREO ESCALA 1:200

NOTAS:

NOTA1: AS ARMADURAS DE AÇO DOS PILARES DA EDIFICAÇÃO FORAM UTILIZADOS COMO CONDUTORES DE DESCIDA CONFORME ITEM 5.3.5. DA NBR5419-3:2015/ET1 2018; NO FINAL DA OBRA FORAM REALIZADAS MEDIÇÕES DE CONTINUIDADE ELÉTRICA PARA VALIDAR A UTILIZAÇÃO DA ESTRUTURA COMO CONDUTOR NATURAL.

NOTA2: COMO COMPLEMENTAÇÃO À AMARRAÇÃO DA FERRAGEM ESTRUTURAL, FOI EMPREGADO JUNTO AOS PILARES IDENTIFICADOS CABO DE AÇO SEÇÃO #25mm².

NOTA3: A DESCIDA 'PE' FOI CONSTRUÍDA ATRAVÉS DE CABO DE AÇO SEÇÃO #25mm² JUNTO AS FERRAGENS ESTRUTURAIS DO PILAR 'P20' E DESTINADA PARA A EQUALIZAÇÃO DE EQUIPAMENTOS ELÉTRICOS.

NOTA4: ANEL DE ATERRAMENTO EXECUTADO ATRAVÉS DAS ARMADURAS DE AÇO DAS VIGAS DE BALDRAME DA DA EDIFICAÇÃO AJUADO A CABO DE AÇO GALVANIZADO DE SEÇÃO # 25mm² EMBUTIDO JUNTO AS FERRAGENS ESTRUTURAIS, INCLUSIVE CONTRA-PISO CONFORME ITEM 5.4.4 DA NBR 6419-3:2015/ET1 2018.

NOTAS: REFERÊNCIA 'RT' UTILIZADA PARA OS ENSAIOS DE CONTINUIDADE ELÉTRICA EFETUADAS NA COBERTURA DA EDIFICAÇÃO FOI BARRA DE EQUALIZAÇÃO (BEP) DEIXADA JUNTO A SALA DE MEDIDORES, NO ANDAR TÉRREO E QUE FOI INTERLIGADA AO ANEL DE ATERRAMENTO JUNTO AS FERRAGENS ESTRUTURAIS PROVENIENTES DO PILAR 'P20' - VER TAMBÉM PLANTA SOB CÓDIGO DE_9548_008.

PROJETO DO SPDA CONFORME CONSTRUÍDO

REV.: DATA: EXEC.: VERIF.: APROV.: OBSERVAÇÕES:

Projeto:

JOÃO ROSA

Desenhista:

JOÃO LUIS

Resp. Técnico:

JOÃO LUIS R. DA ROSA

Proprietário:

INCORPORADORA DE IMÓVEIS VW LTDA

Empreiteira:

SPDA EXTERNO E ATERRAMENTO

Título:

PLANTA BAIXA - TERREO

Escala:

1:200

Cod:

9548

Prancha:

REV. 01/11

Rev:

0

Nº Doc:

DE-9548-001

Aprovação:

Reserva-se, a Pararayos todo e qualquer direito atinente à propriedade intelectual decorrente da criação da respectiva documentação elaborada referente a obra 9548, bem como procedimentos internos, não permitindo a parte contratante a reprodução, mesmo que parcial do material, conforme os seus interesses, de acordo com preceitos insculpidos na Lei nº. 9.279, de 14 de Maio de 1996, que regula direitos e obrigações relativos à Propriedade Industrial.

Pararayos

PROTEGENDO VIDAS E SONHOS

+55 51 3097 - 8250

pararayos@pararayos.com.br

www.pararayos.com.br

Proprietário: INCORPORADORA DE IMÓVEIS VW LTDA
Empreiteira: SPDA EXTERNO E ATERRAMENTO
Título: PLANTA BAIXA - TERREO
Escala: 1:200
Cod: 9548
Prancha: REV. 01/11
Rev: 0
Nº Doc: DE-9548-001
Aprovação: