

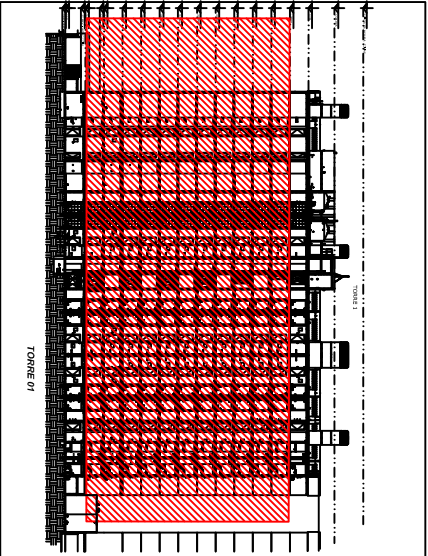


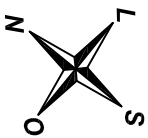

PLANTA CHAVE

TORRE 01
SEM ESCALA

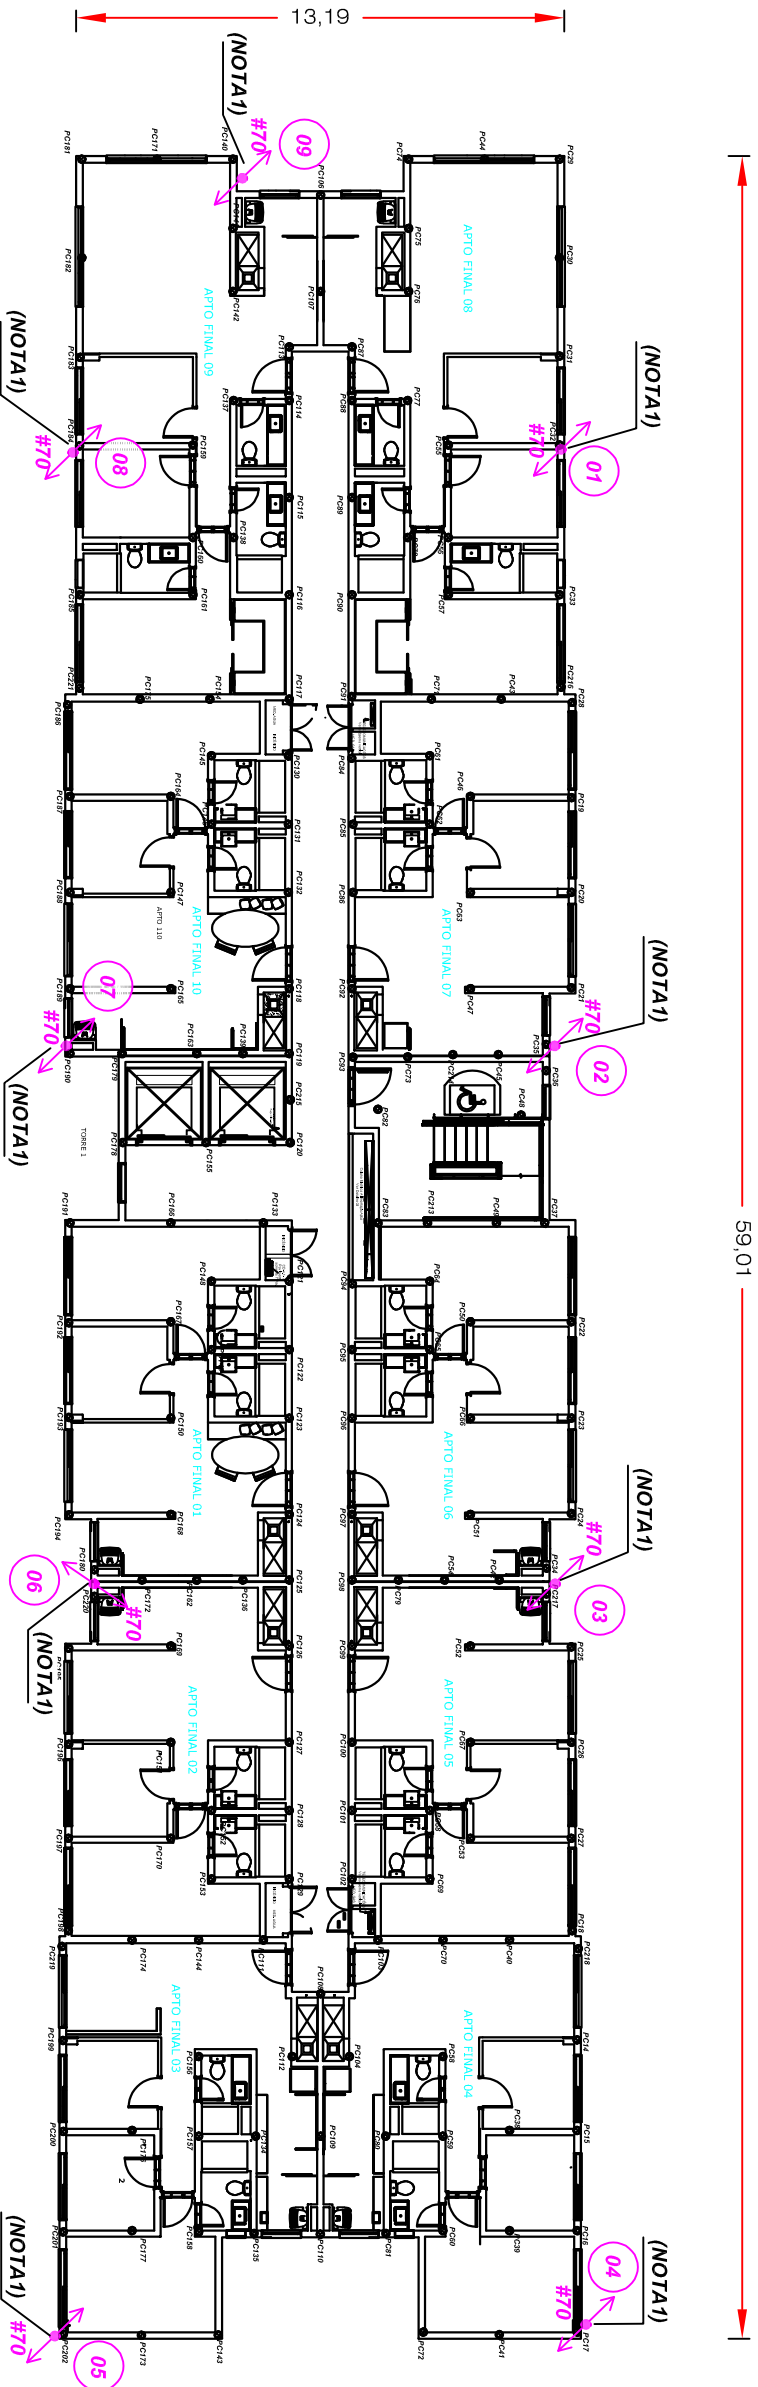

PLANTA BAIXA TIPO - TORRE 01

2º AO 12º PAVIMENTO

7460-L0-SPD-R-0002-PBP-TP-R01

ESCALA 1:200

NOTAS:			
NOTA 1: FORAM FIXADAS ADEQUADAMENTE AS DESCIDAS DO SPDA CONSTRUÍDAS EM PERFIL DE ALUMÍNIO COM SECÇÃO #70mm² NA ALVENARIA DA EDIFICAÇÃO.			
A			
ORIG.	09/MAR/2026	JLR	JLR
REV.:	DATA:	EXEC.:	VERIF.:
APROV.:			
OBSERVAÇÕES:			
6	5	4	3

Projetista: JOÃO ROSA		Resp. Técnico: JOÃO LUIS R. DA ROSA		ENG. ELETR. - CREA RS 075305		Escala: 1:200			
Desenhista: JOÃO LUIS		Obra: GRAND PARK MOINHOS		Cod. 10095		Prancha: 02/11		REV. 01	
Proprietário: MELNICK GEMINI EMPREENDIMENTOS LTDA.		Endergo: AV. DR. SEZEFREDO AZAMBUJA VIEIRA,2177-CANOAS-RS		Nº Doc. DE-10095-002		Aprovação:			
Empreend.: SPDA EXTERNO E ATERRAMENTO									
Título: PLANTA BAIXA TIPO - 2º AO 12º PAVIMENTO -TORRE 01									
 Reserva-se, a Pararayos todo e qualquer direito afilhante à propriedade intelectual, decorrente da criação da respectiva documentação elaborada referente a obra 10095, bem como procedimentos internos, não permitindo à parte contratante a reprodução, mesmo que parcial, do material, conforme os seus interesses, de acordo com preceitos insculpidos na Lei nº. 9.279, de 14 de Maio de 1996, que regula direitos e obrigações relativos à Propriedade Industrial.									
 PARARAYOS PROTEGENDO VIDAS E SONHOS +55 51 3097-8250 pararayos@pararayos.com.br www.parayos.com.br									



PROTEGENDO VIDAS E SONHOS

+55 51 3097 - 8250

pararayos e pararayos.com.br
www.parayos.com.br