
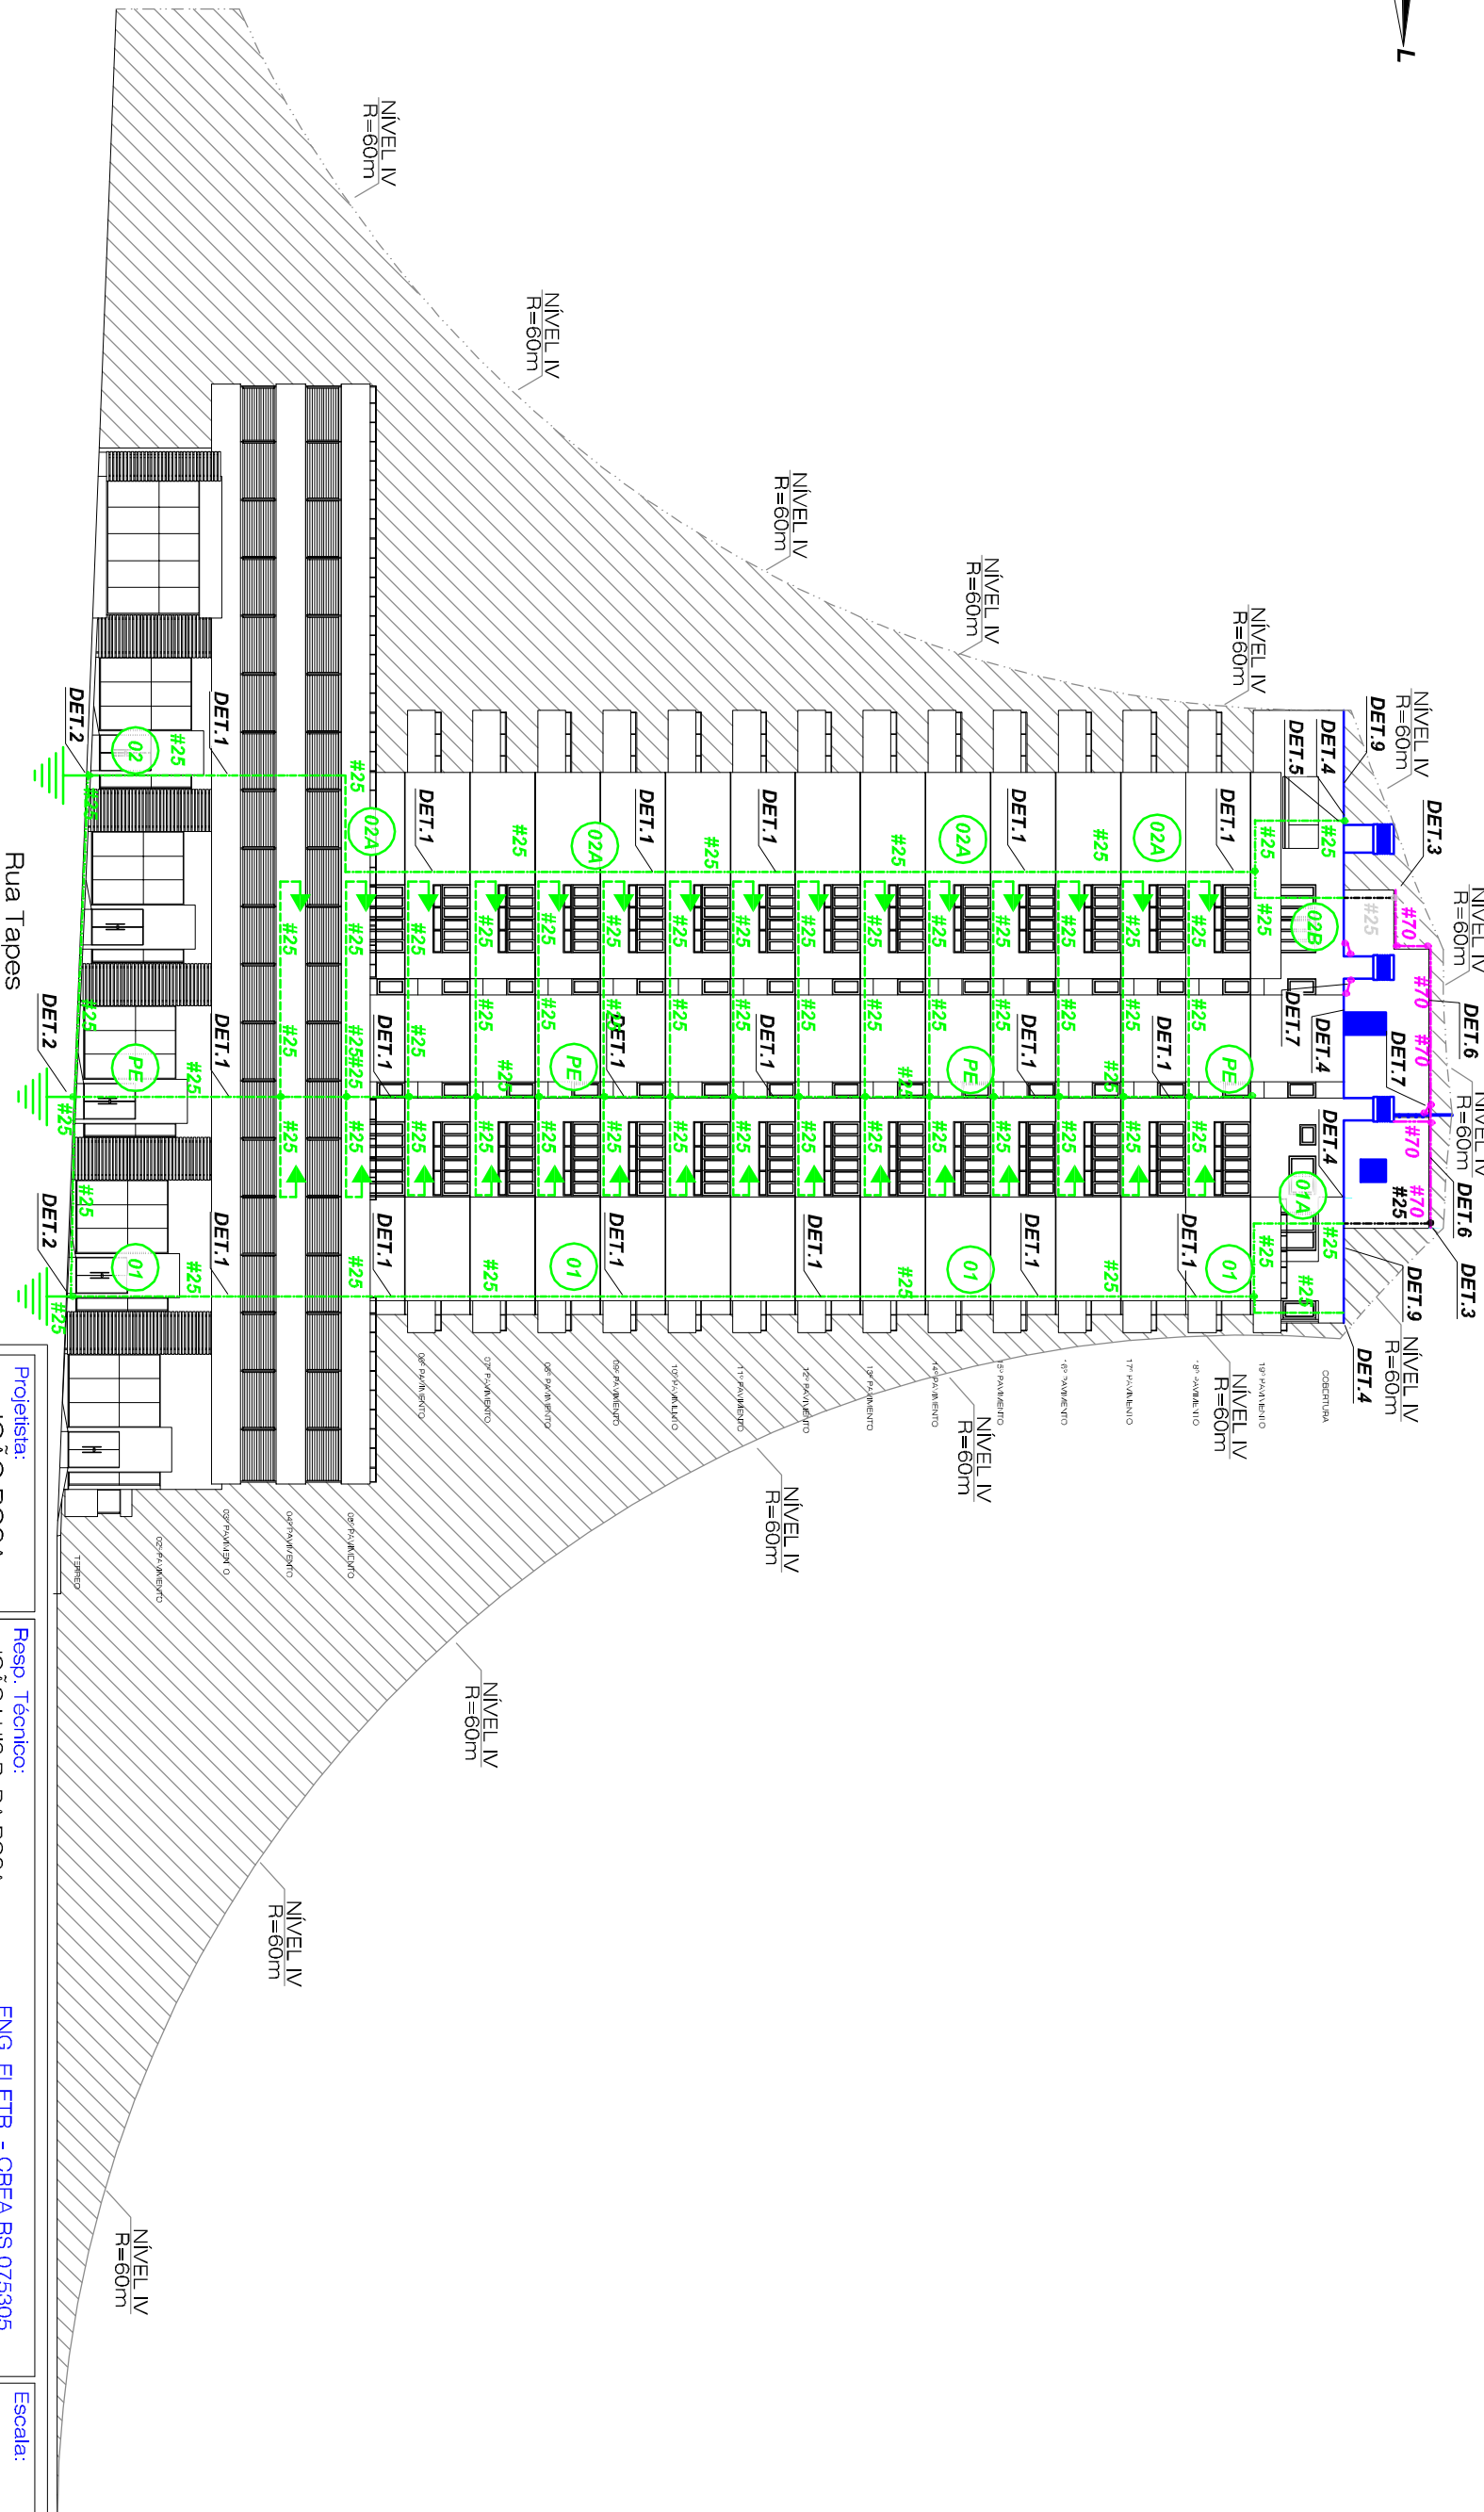


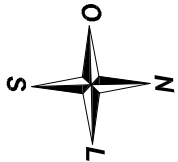

FACHADA REPRESENTATIVA

ESC 1:300

A				
ORIG.	26/ABR/2022	JLR	JLR	PROJETO DO SISTEMA DE PROTEÇÃO CONTRA DESCARGAS ATMOSFÉRICAS CONFORME CONSTRUÍDO
REV.:	DATA:	EXEC.:	VERIF.:	APROV.:

25 ANOS PARARRAYOS PROTEGENDO VIDAS E SONHOS +55 51 3097 - 82.50 pararayos@pararayos.com.br www.pararayos.com.br	Projeta: JOÃO ROSA	Resp. Técnico: JOÃO LUIS R. DA ROSA	Eng. Eletr. - CREA RS 075305	Escala: 1:300
	Desenhista: JOÃO LUIS	Obra: ARCE RESIDENCE	Cod.: 9548	Prancha: REV. 09/11 0
		Proprietário: INCORPORADORA DE IMÓVEIS VW LTDA	Nº Doc.: DE-9548-009	
		Endereço: RUA MARECHAL CAMERA, Nº 11 - NOVO HAMBURG/RS		
		Empreend.: SPDA EXTERNO E ATERRAMENTO	Aprovação:	
		Título: FACHADA REPRESENTATIVA		

Reserva-se, a Pararayos todo e qualquer direito atinente à propriedade intelectual, decorrente da citação da respectiva documentação elaborada referente a obra **9548**, bem como procedimentos internos, não permitindo a parte contratante a reprodução, mesmo que parcial, do material, conforme os seus interesses, de acordo com preceitos insculpidos na Lei nº. 9.279, de 14 de Maio de 1996, que regula direitos e obrigações relativos à Propriedade Industrial.