


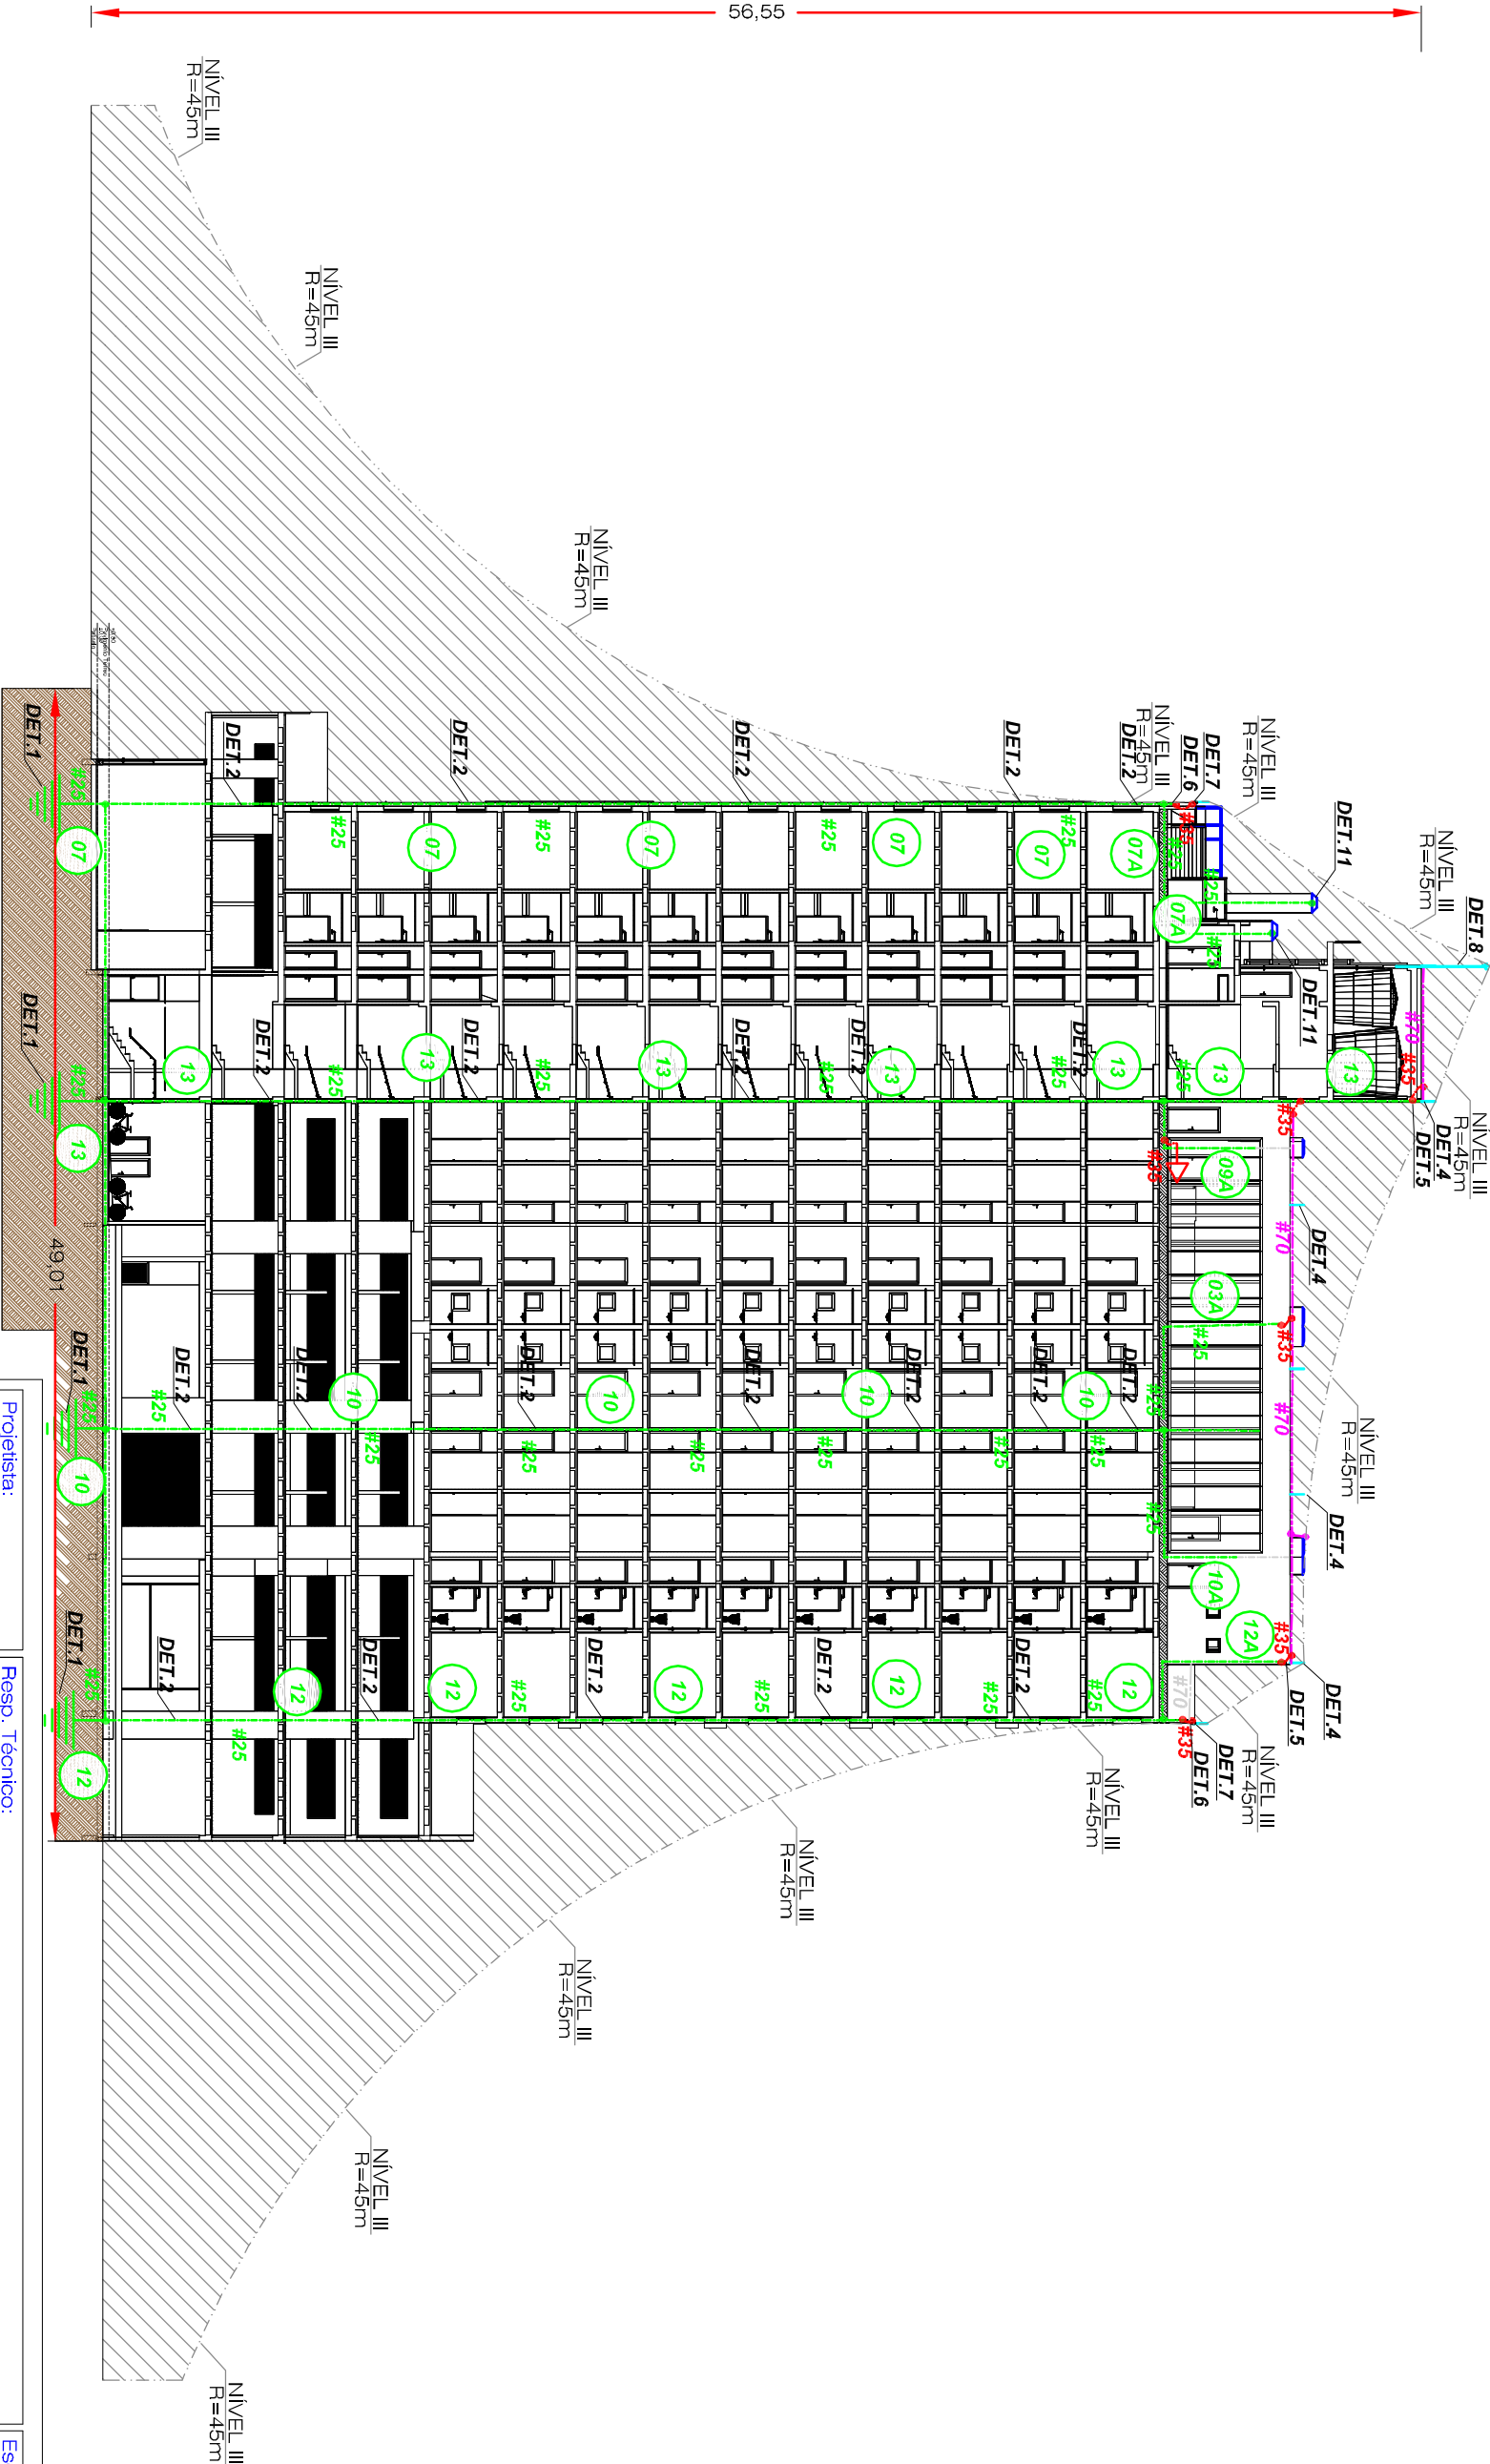

FACHADA REPRESENTATIVA

CORTE AA

ESCALA 1:300

NOTAS:
NOTA1:

C				
B				
A				
ORIG.	04/NOV/2020	JLR	JLR	PROJETO EXECUTIVO DO SISTEMA DE PROTEÇÕ CONTRA DESCARGAS ATMOSFÉRICAS
REV.:	DATA:	EXEC.:	VERIF.:	APROV.:



+55 51 3593-3665
www.pararayos.com.br
Av. Nações Unidas, 2645
Novo Hamburgo / RS

Projetaista:
JOÃO ROSA
Desenhista:
JOÃO LUIS

Resp. Técnico:
JOÃO LUIS R. DA ROSA

Obra:
EDIFÍCIO LISBOA

Cod.
9687

Prancha: REV.
11/13 0

Proprietário: D1 RS EMPREENDIMENTOS E INCORPORAÇÕES LTDA
Endereço: RUA UBATUBA DE FARILAS, Nº308-CAPÃO DA CANOAS/RS
Empreend.: SPDA EXTERNO E ATERRAMENTO

Título: FACHADA REPRESENTATIVA

Nº Doc.
DE-9687-011
Aprovação:

Escala:
1:300

Reserva-se, a Pararayos todo e qualquer direito atinente à propriedade intelectual, decorrente da criação da respectiva documentação elaborada referente a obra 9687, bem como procedimentos internos, não permitindo a parte contratante a reprodução, mesmo que parcial, do material, conforme os seus interesses, de acordo com preceitos insculpidos na Lei nº. 9.279, de 14 de Maio de 1996, que regula direitos e obrigações relativos à Propriedade Industrial.