

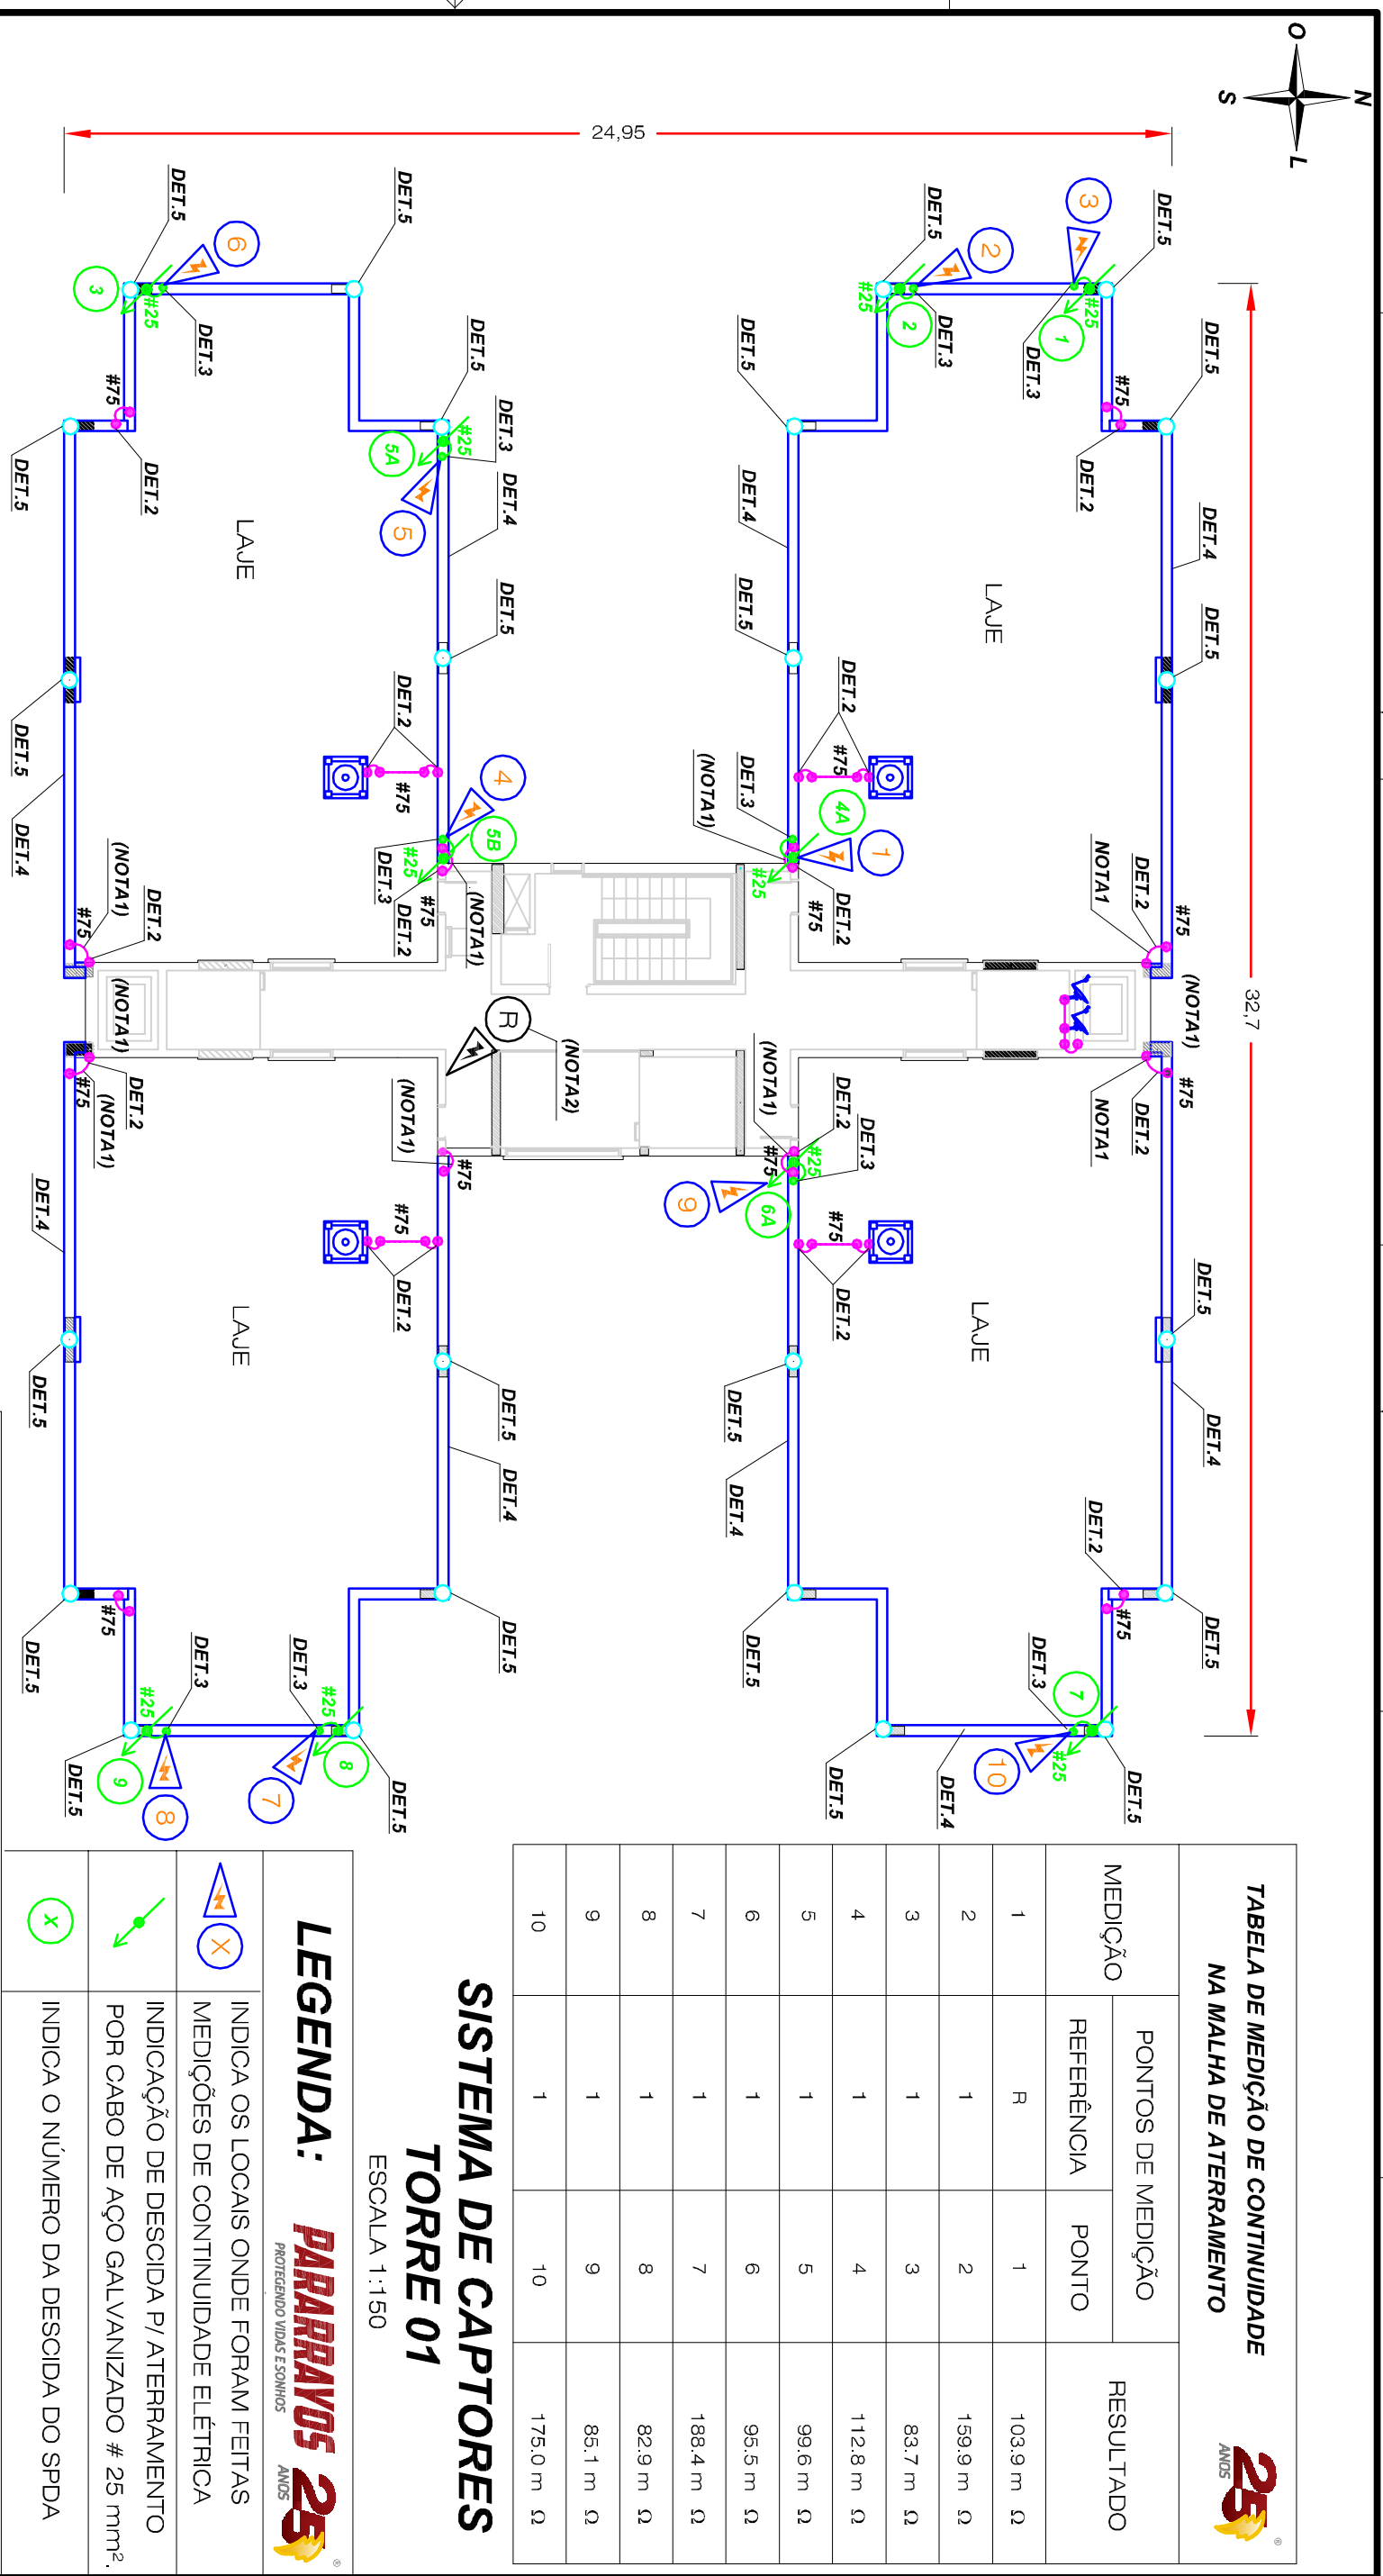


TABELA DE MEDIÇÃO DE CONTINUIDADE NA MALHA DE ATERRAMENTO				
MEDIÇÃO	PONTOS DE MEDIÇÃO		RESULTADO	
	REFERÊNCIA	PONTO		
1	R	1	103.9 m Ω	
2	1	2	159.9 m Ω	
3	1	3	83.7 m Ω	
4	1	4	112.8 m Ω	
5	1	5	99.6 m Ω	
6	1	6	95.5 m Ω	
7	1	7	188.4 m Ω	
8	1	8	82.9 m Ω	
9	1	9	85.1 m Ω	
10	1	10	175.0 m Ω	

**SISTEMA DE CAPTORES
TORRE 01**
ESCALA 1:150

LEGENDA: PARARRAYOS 25 PROTEGENDO VIDAS E SONHOS ANOS 	
	INDICA OS LOCAIS ONDE FORAM FEITAS MEDIÇÕES DE CONTINUIDADE ELÉTRICA
	INDICAÇÃO DE DESCIDA P/ ATERRAMENTO POR CABO DE AÇO GALVANIZADO # 25 mm ² .
	INDICA O NÚMERO DA DESCIDA DO SPDA

PLANTAS DE REFERENCIA:

SPD-001-002 - PLANTA TERREO, CONTENDO A MALHA GERAL DE ATERRAMENTO INSTALADA TORRES 01 E 02, DATADO DE MAIO DE 2015

SPD-008-002 - PLANTA DE COBERTURA DA TORRE 01, CONTENDO O SUBSISTEMA DE CAPTORES INSTALADO, DATADO DE MAIO DE 2015.

SPD-010-002 - PLANTA CAIXA D'ÁGUA DA TORRE 01, CONTENDO O SUBSISTEMA DE CAPTORES INSTALADO, DATADO DE MAIO DE 2015.

NOTAS:

NOTA 01: INTERLIGAÇÃO EM DESNIVEL DE ALTURA EXECUTADA ATRAVÉS DE PERFIL DE ALUMÍNIO QUE MIGRA A MALHA CAPTORA NA NA CAIXA D'ÁGUA-- VER TAMBÉM PLANTA SPD-010-02

NOTA 02: O PONTO "R" UTILIZADO COMO REFERÊNCIA PARA AS MEDIÇÕES DE CONTINUIDADE ELÉTRICA NA COBERTURA ESTA INDICADO EM BEP NO DESENHO SPD-001-02 PLANTA DO TÉRREO.

C	21/JAN/21	JLR	JLR	JLR	CONFORME RELATÓRIOS TÉCNICOS DE INSPEÇÃO E MEDIÇÕES RT-9751-001 E RT-9751-002.
B	15/MAR/15	AAM	JLR	JLR	PLANTA DO SPDA CONFORME CONSTRUÍDO.
A	12/JUL/12	LDS	LDS	JLR	ALTERAÇÕES DE DETALHES DE PROJETO
ORIG.	12/JUN/12	LDS	LDS	JLR	PROJETO DE SPDA
REV.:	DATA:	EXEC.:	VERIF.:	APROV.:	OBSERVAÇÕES:

Projetista: JOÃO ROSA		Resp. Técnico: JOÃO LUIS R. DA ROSA		ENG. ELETR. - CREA RS 075305		Escala: 1:150			
Desenhista: JOÃO LUIS		Obra: CONDOMÍNIO MOULIN QUINTINO		Cod. 9751		Prancha: 08/14		REV. 03	
		Proprietário: MELNICK EVEN RUBI EMPREEND. IMOBILIÁRIO LTDA.						Nº Doc. SPD-008-03	
		Endereço: R.QUINTINO BOCAIUVA,59-B.FLORESTA-PORTO ALEGRE/RS						Aprovação:	
		Empreend.: SPDA EXTERNO E ATERRAMENTO							
		Título: SISTEMA DE CAPTORES - TORRE 01							
 Reserva-se, a Pararayos todo e qualquer direito afimante à propriedade intelectual decorrente da criação da, respectiva documentação elaborada referente a obra 9751 , bem como procedimentos internos, não permitindo à parte contratante a reprodução, mesmo que parcial, do material, conforme os seus interesses, de acordo com preceitos insculpidos na Lei nº. 9.279, de 14 de Maio de 1996, que regula direitos e obrigações relativos à Propriedade Industrial.									
pararayos@pararayos.com.br www.pararayos.com.br									