
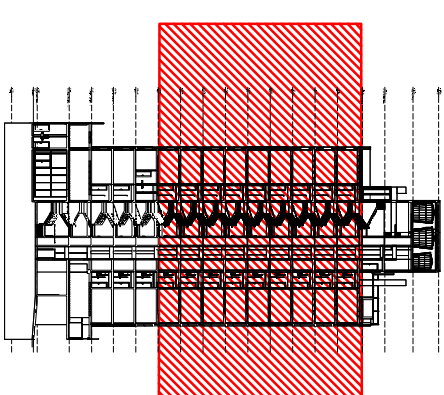
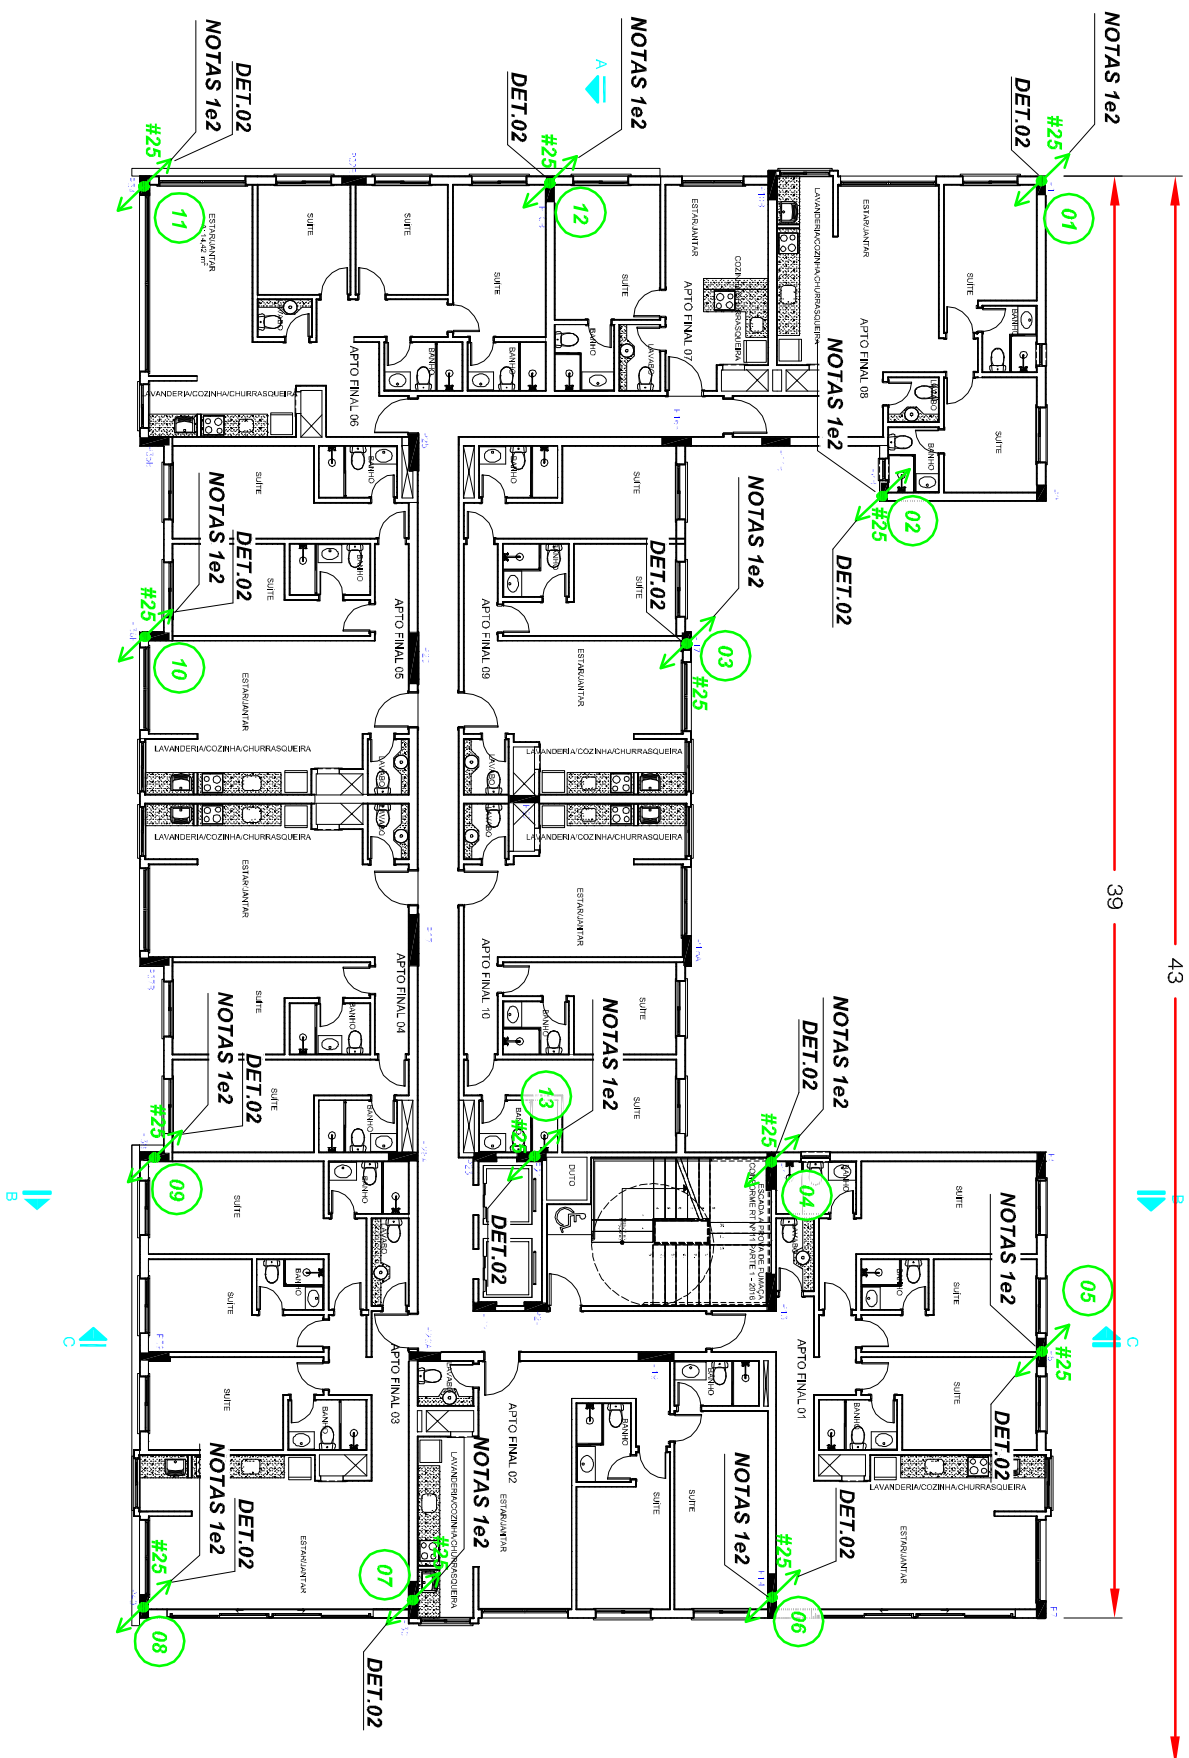


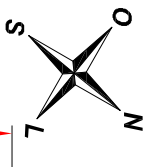

PLANTA CHAVE

SEM ESCALA

NOTAS:	NOTA1:AS ARMADURAS DE AÇO DOS PILARES DA EDIFICAÇÃO SERÃO UTILIZADOS COMO CONDUTORES DE DESCIDA CONFORME ITENS 4.3 E 5.3.5. DA NBR5419-3:2015; NO FINAL DA OBRA DEVERÃO SER REALIZADAS MEDIÇÕES DE CONTINUIDADE ELÉTRICA PARA VALIDAR A UTILIZAÇÃO DA ESTRUTURA COMO CONDUTOR NATURAL.	
	NOTA2:COMO COMPLEMENTAÇÃO À AMARRAÇÃO DA FERRAGEM ESTRUTURAL, DEVERÁ SER INSTALADO JUNTO AOS PILARES IDENTIFICADOS CABO DE AÇO SEÇÃO #25mm².	
C		
B		
A		
ORIG.	04/NOV/2020	JLR JLR JLR PROJETO EXECUTIVO DO SISTEMA DE PROTEÇÃO CONTRA DESCARGAS ATMOSFÉRICAS
REV.:	DATA:	EXEC.: VERIF.: APROV.: OBSERVAÇÕES:

Desenhista:	JOÃO LUIS
Obra:	EDIFICIO LISBOA
Proprietário:	D1 RS EMPREENDIMENTOS E INCORPORAÇÕES LTDA
Endereço:	RUA UBATUBA DE FARIAS,Nº 308-CAPÃO DA CANOAS/RS
Empreend.:	SPDA EXTERNO E ATERRAMENTO
Título:	PLANTA BAIXA TIPO - 6º AO 14º PAVIMENTO

Reserva-se, a Pararayos todo e qualquer direito atinente à propriedade intelectual, decorrente da criação da respectiva documentação elaborada referente a obra 9687, bem como procedimentos internos, não permitindo à parte contratante a reprodução, mesmo que parcial do material, conforme os seus interesses, de acordo com preceitos insculpidos na Lei nº. 9.279, de 14 de Maio de 1996, que regula direitos e obrigações relativos à Propriedade Industrial.

1:200
REV.
0
06/13
Nº Doc.
DE-9687-006
Aprovação:

ENG. ELETR.: - CREA RS 075305
JOÃO ROSA
JOÃO LUIS R. DA ROSA