


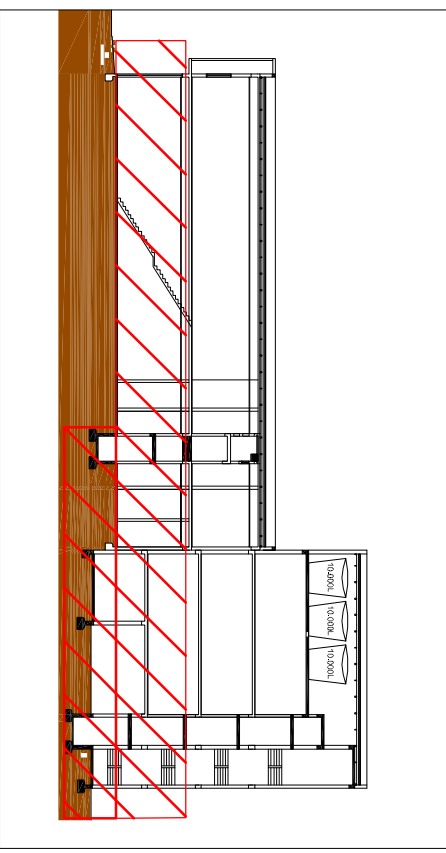

SISTEMA DE ATERRAMENTO

ESC 1:200



PLANTA CHAVE

SEM ESCALA

DOCUMENTOS DE REFERENCIA:

DESENHO: S-01-02, CONTEUIDO O SPDA -MALHA CAPTORA/DESCIDAS PROJETADOS PARA O CENTRO COMERCIAL GARDEN CENTER , DATADO DE JULHO DE 2019.

DESENHO: S-02-02, CONTEUIDO O SPDA -MALHA DE ATERRAMENTO/DESCIDAS PROJETADOS PARA O CENTRO COMERCIAL GARDEN CENTER , DATADO DE JULHO DE 2019.

DOCUMENTOS COMPLEMENTARES:

DOCUMENTO: LT-9782-001, CONTEUIDO O LAUDO TÉCNICO DO SPDA INSTALADO NO CENTRO COMERCIAL GARDEN CENTER, DATADO DE FEVEREIRO DE 2022.

DOCUMENTO: RT-9782-001, CONTEUIDO DADOS DAS MEDIÇÕES DE CONTINUIDADE ELÉTRICA EFETUADAS NO SPDA INSTALADO NO CENTRO COMERCIAL GARDEN CENTER , DATADO DE FEVEREIRO DE 2022.

DESENHO: DE-9798-002, CONTEUIDO A PLANTA DO SUBSISTEMA DE CAPTORES, COM AS MEDIÇÕES DE CONTINUIDADE ELÉTRICA EXECUTADAS NO CENTRO COMERCIAL GARDEN CENTER, DATADO DE FEVEREIRO DE 2022.

NOTAS:

NOTA 1:AS ARMADURAS DE AÇO DOS PILARES DA EDIFICAÇÃO FORAM UTILIZADAS COMO CONDUTORES DE DESCIDAS , CONFORME ITEM 4.3 E 5.3.5 DA NBR 5419-3:2015/IEE1.2018 ; NO FINAL DA OBRA FORAM REALIZADAS MEDIÇÕES DE CONTINUIDADE PARA VALIDAR A UTILIZAÇÃO DAS ESTRUTURAS COMO CONDUTOR NATURAL DO SPDA .

NOTA 2:COMO COMPLEMENTAÇÃO A AMARRAÇÃO DA FERRAGEM ESTRUTURAL , FOI EMPREGADO EMBUTIDO JUNTO AOS PILARES IDENTIFICADOS CABO DE AÇO GALVANIZADO SEÇÃO # 50mm² .

NOTA3: FORAM INSTALADOS 02 (DOIS) BEPS (BARRAMENTO DE EQUIPOTENCIALIZAÇÃO) NESTE PAVIMENTO, DESTINADOS PARA A EQUIVALIZAÇÃO DE EQUIPAMENTOS, SENDO 01(UM) ABAXO DAS ESCADAS E O OUTRO NO LADO EXTERNO, AMBOS DEVIDAMENTE INTERLIGADOS AS FERRAGENS ESTRUTURAIS DA EDIFICAÇÃO ATRAVÉS DE CABO DE COBRE NÚ SEÇÃO #50mm² .

NOTA4: ANEL DE ATERRAMENTO EXECUTADO ATRAVÉS DAS ARMADURAS DE AÇO DAS VIGAS DE BALDRAME DA EDIFICAÇÃO, AJUADO A TRECHO DE CABO DE AÇO GALVANIZADO SEÇÃO # 50mm² , CONFORME ITEM 5.4.4 DA NBR 5419-3:2015/IEE1.2018

A

ORIG. : 15/FEV/2022 JLR JLR PROJETO EXECUTIVO DO SPDA - -CONFORME CONSTRUIDO

REV. : DATA: EXEC. : VERIF. : APROV. : OBSERVAÇÕES:

Projeto:

JOÃO ROSA

Resp. Técnico:

JOÃO LUIS R. DA ROSA

Desenhista:

JOÃO LUIS

Obra:

GARDEN CENTER

Cod.:

9782

Proprietário:

CONSTRUTORA E INCORPORADORA ELY LTDA

Endereço:

AVENIDA BRASIL , Nº 53 - PORTÃO/RS

Empreend.:

SPDA EXTERNO E ATERRAMENTO

Título:

SISTEMA DE ATERRAMENTO

Escala:

1:200

Prancha:

01/04

REV.:

0

Aprovação:

DE-9782-001

Nº Doc.:

9782

Reserve-se, a Pararayos todo e qualquer direito alheio à propriedade intelectual decorrente da criação da respectiva documentação elaborada referente a obra 9782, bem como procedimentos internos, não permitindo a parte contratante a reprodução, mesmo que parcial, do material, conforme os seus interesses, de acordo com preceitos insculpidos na Lei nº. 9.279, de 14 de Maio de 1996, que regula direitos e obrigações relativos à propriedade industrial.

PARARAYOS

25

ANOS

PARARAYOS

PARARAYOS

PARAR