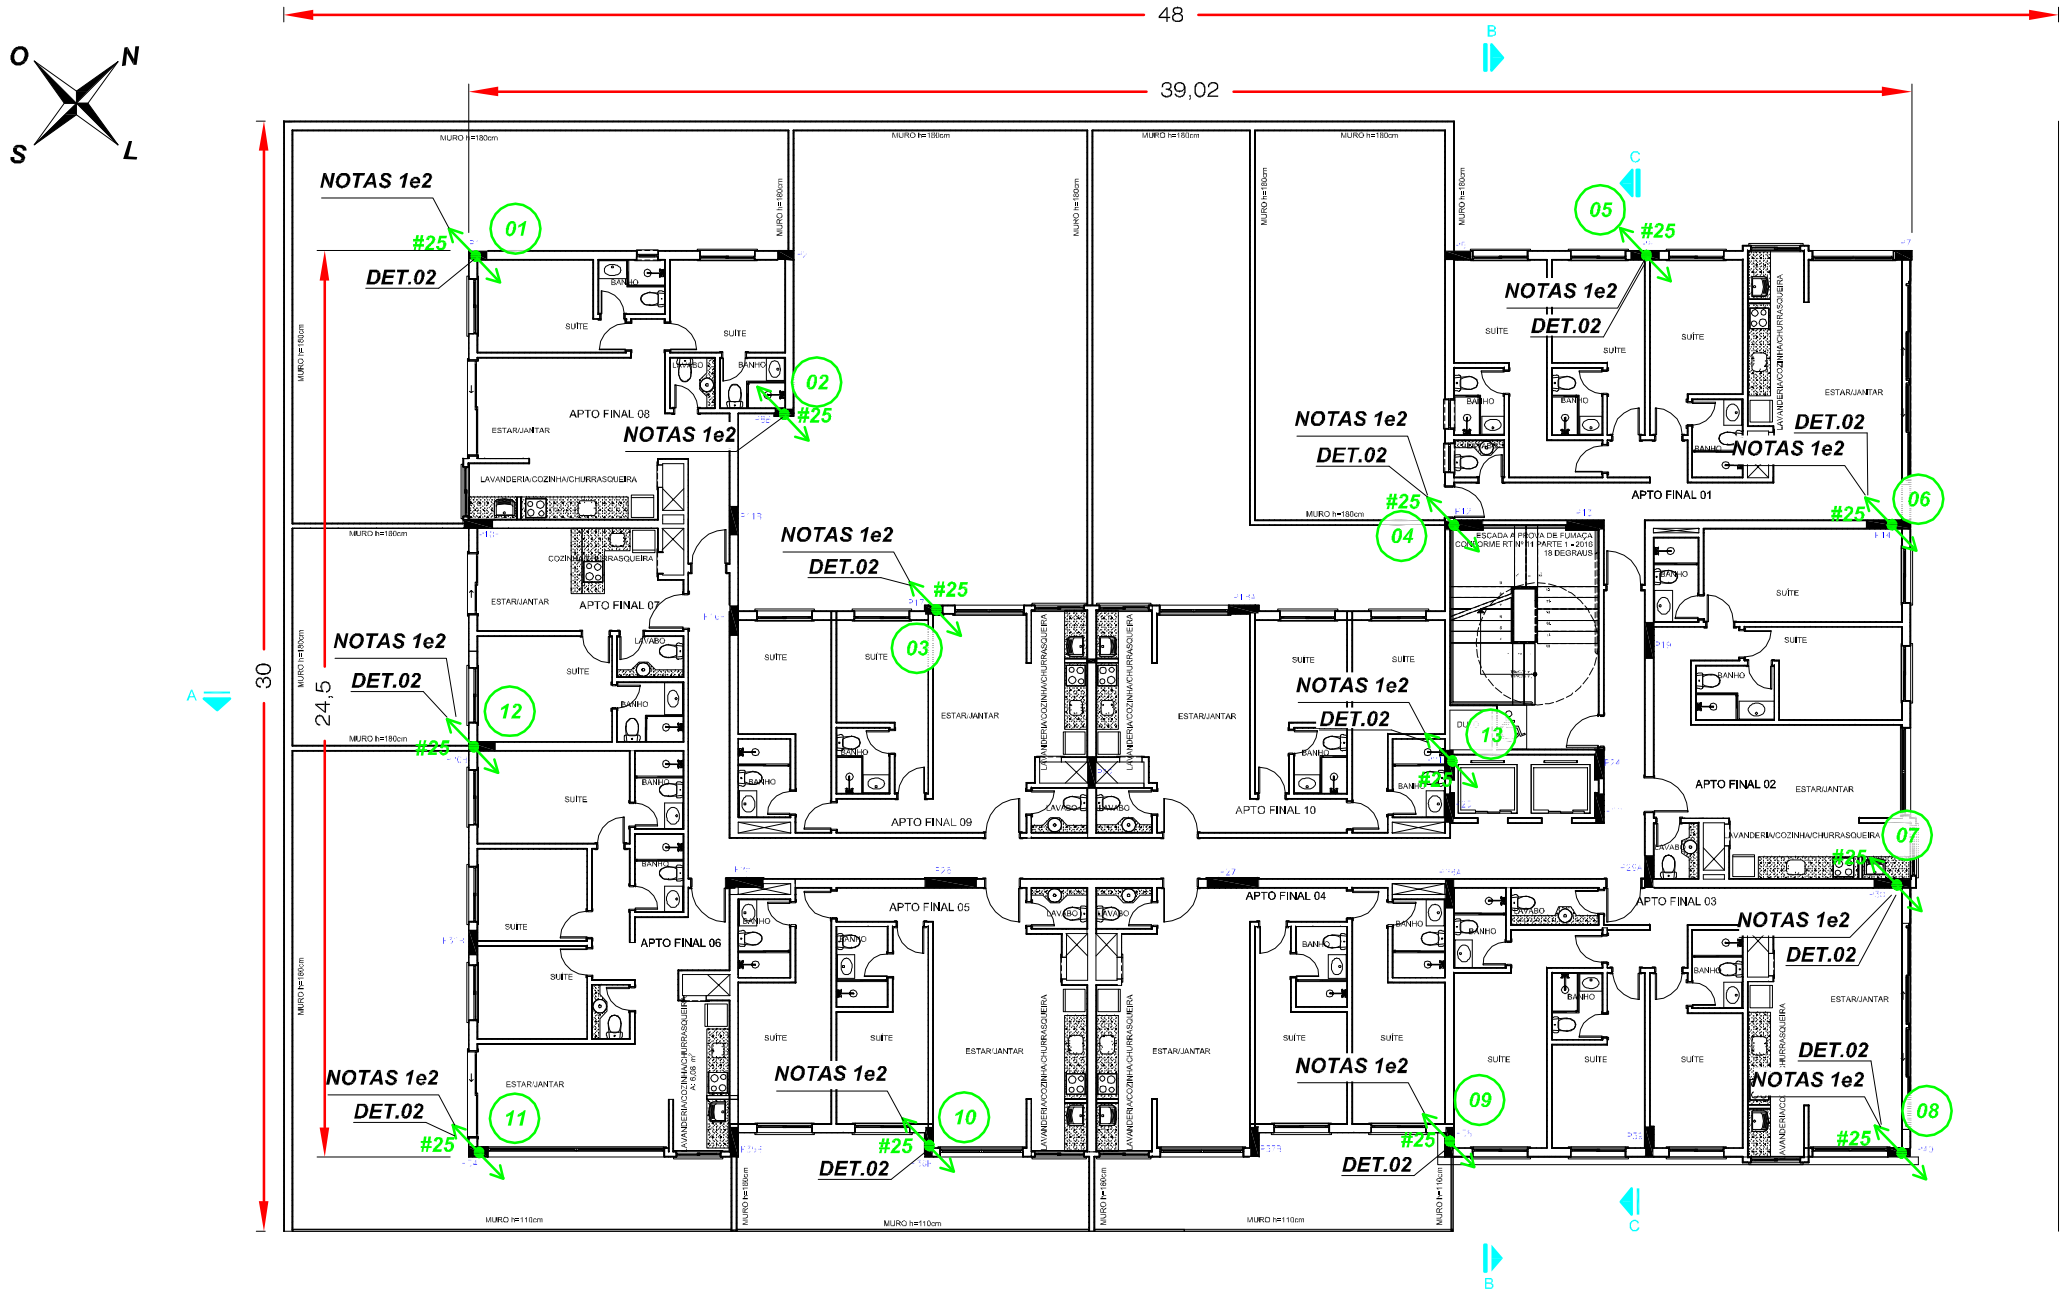

PLANTA BAIXA -5º PAVIMENTO

ESCALA 1:200

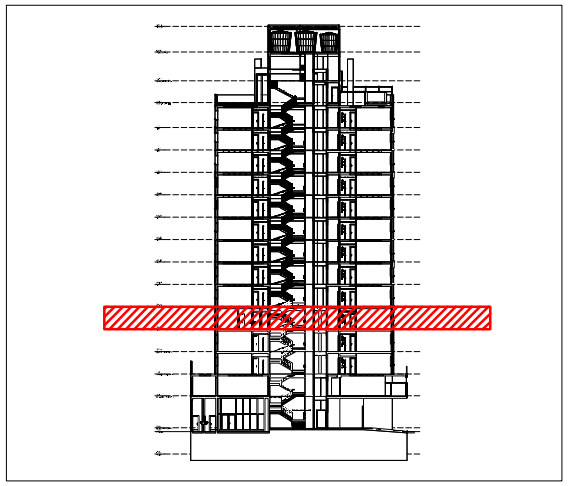

PLANTA CHAVE

SEM ESCALA

NOTAS:

NOTA1:AS ARMADURAS DE AÇO DOS PILARES DA EDIFICAÇÃO SERÃO UTILIZADOS COMO CONDUTORES DE DESCIDA CONFORME ITENS 4.3 E 5.3.5. DA NBR5419-3:2015; NO FINAL DA OBRA DEVERÃO SER REALIZADAS MEDIÇÕES DE CONTINUIDADE ELÉTRICA PARA VALIDAR A UTILIZAÇÃO DA ESTRUTURA COMO CONDUTOR NATURAL.

NOTA2: COMO COMPLEMENTAÇÃO Á AMARRAÇÃO DA FERRAGEM ESTRUTURAL, DEVERÁ SER INSTALADO JUNTO AOS PILARES IDENTIFICADOS CABO DE AÇO SEÇÃO #25mm².

REV.:	DATA:	EXEC.:	VERIF.:	APROV.:	OBSERVAÇÕES:
C					
B					
A					
ORIG.	04/NOV/2020	JLR	JLR	JLR	PROJETO EXECUTIVO DO SISTEMA DE PROTEÇÃO CONTRA DESCARGAS ATMOSFÉRICAS

Projetista: JOÃO ROSA

Desenhista: JOÃO LUIS

Resp. Técnico: JOÃO LUIS R. DA ROSA — ENG. ELETR. - CREA RS 075305

Escala: 1:200

Obra: **EDIFICIO LISBOA**

Cod. **9687**

Prancha: 05/13 — REV. 0

Proprietário: D1 RS EMPREENDIMENTOS E INCORPORAÇÕES LTDA

Nº Doc. DE-9687-005

Endereço: RUA UBATUBA DE FARIAS,Nº308-CAPÃO DA CANOAS/RS

Empreend.: SPDA EXTERNO E ATERRAMENTO

Aprovação:

Título: PLANTA BAIXA - 5º PAVIMENTO

20 ANOS PARARRAYOS
PROTEGENDO VIDAS E SONHOS
+55 51 3593-3665
www.pararrayos.com.br
Av. Nações Unidas, 2645
Novo Hamburgo / RS

Reserva-se, a Pararrayos todo e qualquer direito atinente à propriedade intelectual, decorrente da criação da respectiva documentação elaborada referente a obra 9687, bem como procedimentos internos, não permitindo à parte contratante a reprodução, mesmo que parcial, do material, conforme os seus interesses, de acordo com preceitos insculpidos na Lei nº. 9.279, de 14 de Maio de 1996, que regula direitos e obrigações relativos à Propriedade Industrial.