


	
NÚMERO	EDIFICAÇÃO
1	SALA DE MATERIAS MANUTENÇÃO
2	SETOR JARDINAGEM
3	OFICINA DE MANUTENÇÃO / ARQUIVO
4	SALA DE MATERIAS / ENGENHARIA
5	CENTRAL DE AGUA GELADA - SUBESTAÇÃO
6	PORTARIA 02
7	CANTIERO DE OBRAS 01
8	CANTIERO DE OBRAS 02
9	ARMAZÉM MATERIAL 01
10	ARMAZÉM MATERIAL 02
11	MARFENARIA/OFICINA EMPILHADEIRA
12	ELETROCENTRO - SE 06
13	CENTRAL TELEFONIA
14	PORTARIA 01
15	ANEXO - PORTARIA 01
16	ARMAZÉM 04
17	CASTELO DE AGUA
18	GALEÃO DE LONA
19	CENTRO DE CONVÊNENCIA
20	ARMAZÉM VERTICAL

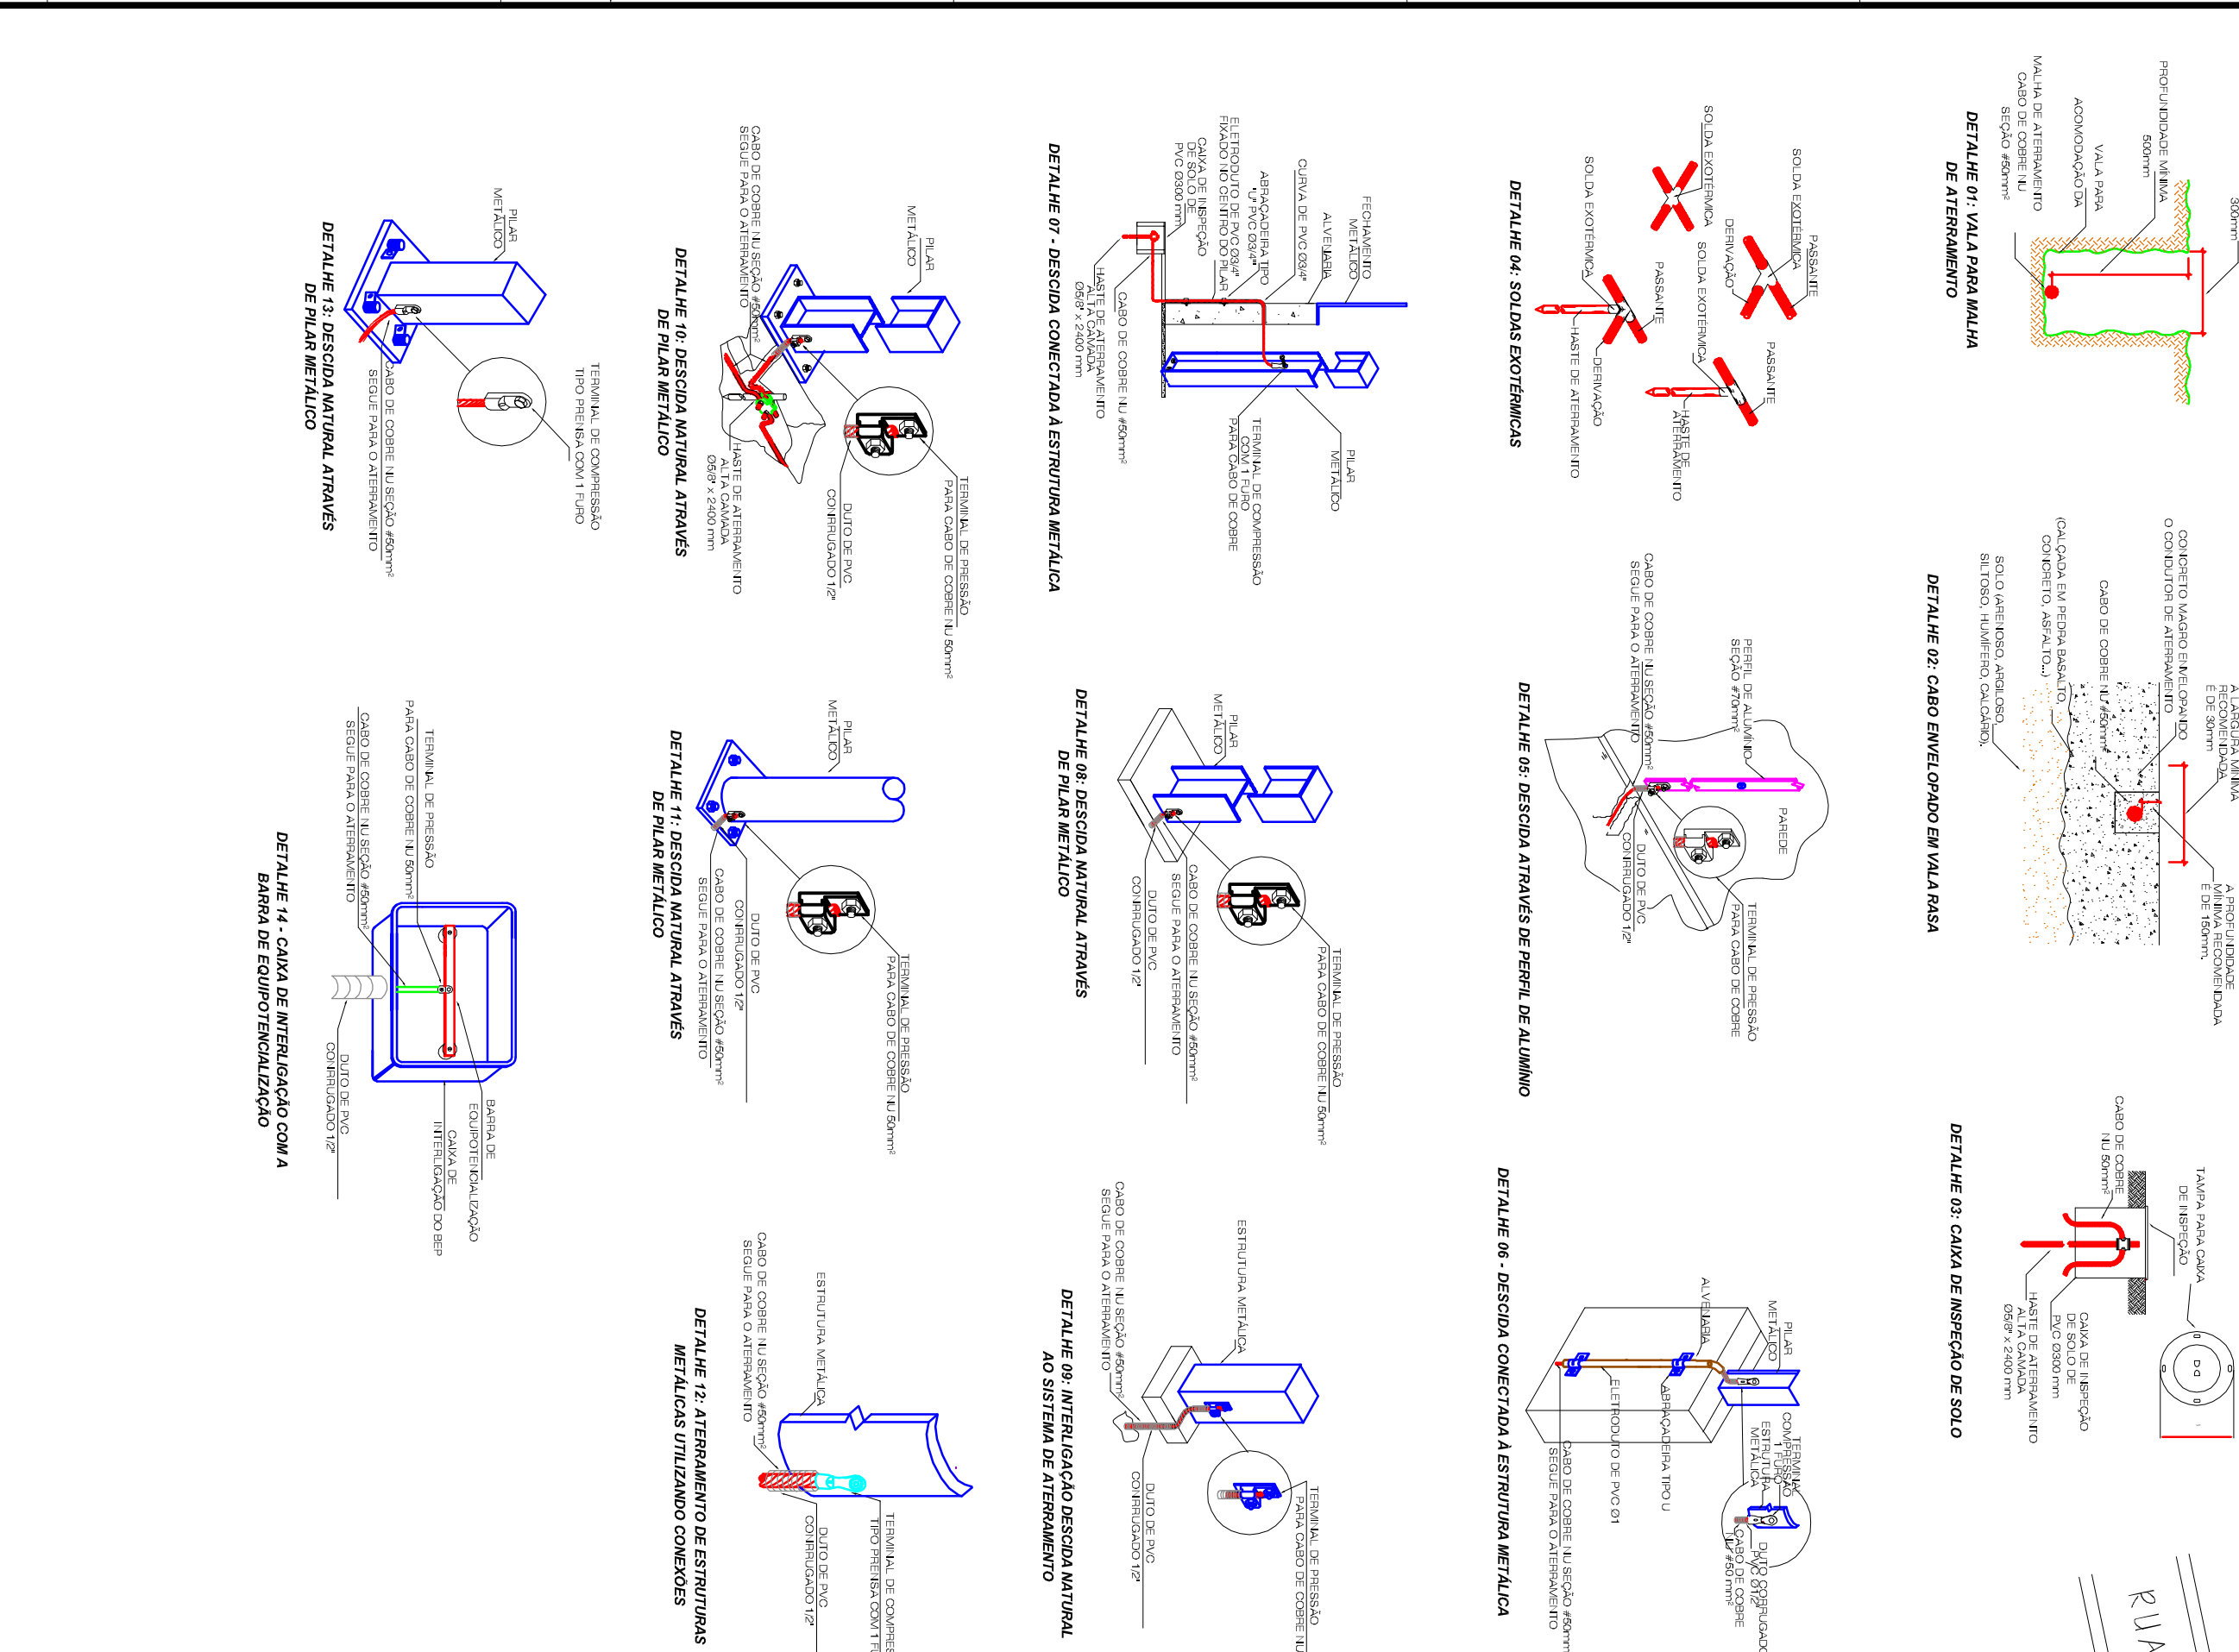

SISTEMA DE ATERRAMENTO

ESCALA 1:750

[illegible]