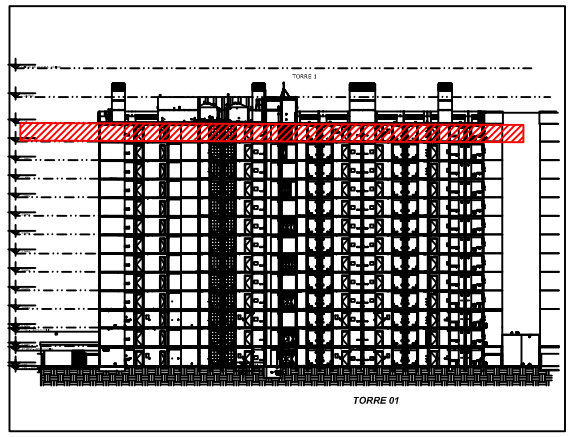

PLANTA CHAVE

TORRE 01

SEM ESCALA

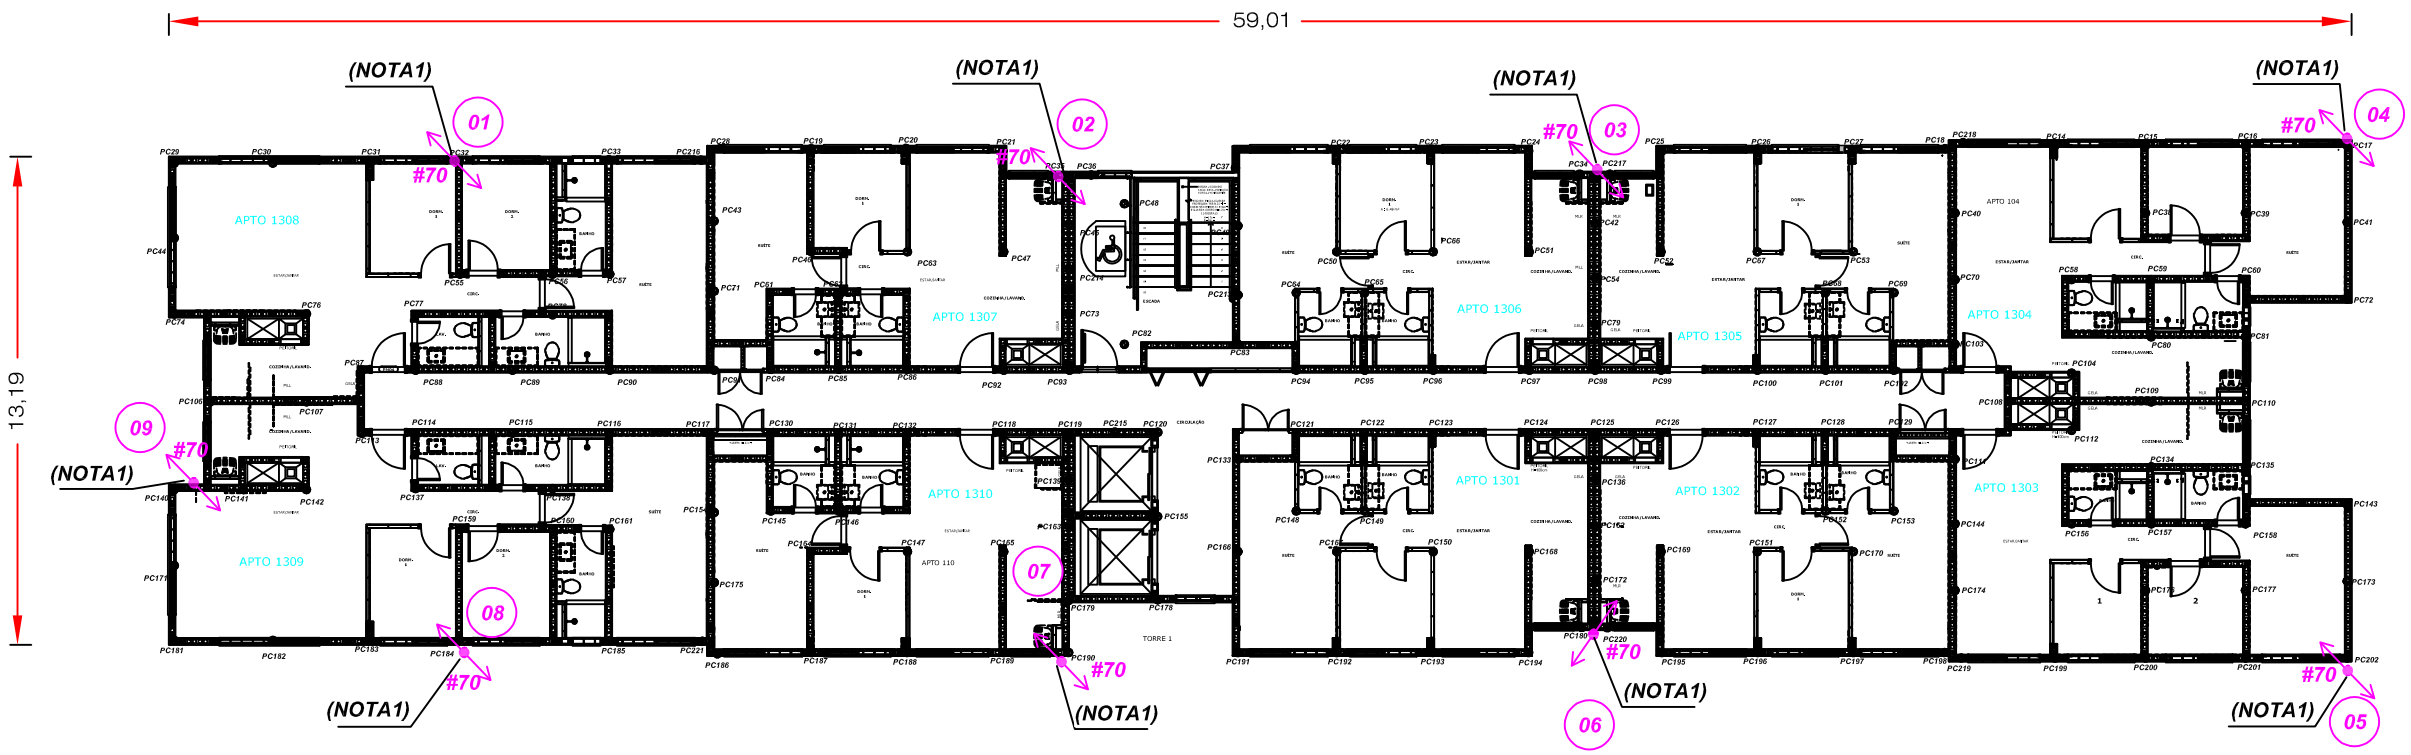

PLANTA BAIXA -TORRE 01
13º PAVIMENTO
7460-L0-SPD-R-0003-PBP-13P-R01

ESCALA 1:200

NOTAS:

NOTA 1: FORAM FIXADAS ADEQUADAMENTE AS DESCIDAS DO SPDA CONSTRUIDAS EM PERFIL DE ALUMINIO COM SECÇÃO #70mm² NA ALVENARIA DA EDIFICAÇÃO.

REV.:	DATA:	EXEC.:	VERIF.:	APROV.:	OBSERVAÇÕES:
A					
ORIG.	09/MAR/2026	JLR	JLR	JLR	SISTEMA DE PROTEÇÃO CONTRA DESCARGAS ATMOSFÉRICAS - CONFROME CONSTRUIDO.

Projetista: JOÃO ROSA

Desenhista: JOÃO LUIS

Resp. Técnico: JOÃO LUIS R. DA ROSA — ENG. ELETR. - CREA RS 075305

Escala: 1:200

Obra: **GRAND PARK MOINHOS**

Cod. **10095**

Prancha: 03/11 — REV. 01

Proprietário: MELNICK GEMINI EMPREENDIMENTOS LTDA.

Endereço: AV. DR. SEZEFREDO AZAMBUJA VIEIRA,2177-CANOAS-RS

Nº Doc. DE-10095-003

Empreend.: SPDA EXTERNO E ATERRAMENTO

Título: PLANTA BAIXA - 13 º PAVIMENTO -TORRE 01

Aprovação:

25 ANOS PARARRAYOS
PROTEGENDO VIDAS E SONHOS
+55 51 3097-8250
pararrayos@pararrayos.com.br
www.pararrayos.com.br

Reserva-se, a Pararrayos todo e qualquer direito atinente à propriedade intelectual, decorrente da criação da respectiva documentação elaborada referente a obra 10095, bem como procedimentos internos, não permitindo à parte contratante a reprodução, mesmo que parcial, do material, conforme os seus interesses, de acordo com preceitos insculpidos na Lei nº. 9.279, de 14 de Maio de 1996, que regula direitos e obrigações relativos à Propriedade Industrial.

A3