


TABELA DE MEDIÇÃO DE RESISTÊNCIA DE ATRAMENTO 25 (TERRAMON EMB39)		
MEDIÇÃO	PONTO	RESULTADO
1	1	0,142
2	2	0,142
3	3	0,142
4	4	0,022
5	5	159,9
6	6	0,330
7	7	10,2
8	8	82,9
9	9	68,9
10	10	90,9
11	11	100,9
12	12	91,2
13	13	93,9
14	14	60,9
15	15	13,9
16	16	183,9
17	17	130,9
18	18	SEMA MEDIÇÃO
19	19	250,9
20	20	230,9
21	21	17,9
22	22	189,9
23	23	13,9
24	24	59,9
25	25	14,2
26	26	117,9
27	27	11,2
28	28	14,9
29	29	14,9
30	30	14,9
31	31	14,9
32	32	19,9
33	33	21,9
34	34	22,9
35	35	25,9
36	36	60,9
37	37	10,9
38	38	12,9
39	39	SEMA MEDIÇÃO
40	40	180,9
41	41	79,9
42	42	0,492
43	43	0,829
44	44	0,492
45	45	0,172
46	46	0,372
47	47	CONDIÇÃO INADEQUADA PARA INICIARVE
48	48	CONDIÇÃO INADEQUADA PARA INICIARVE
49	49	CONDIÇÃO INADEQUADA PARA INICIARVE
50	50	CONDIÇÃO INADEQUADA PARA INICIARVE
51	51	0,142
52	52	0,129
53	53	0,192
54	54	37,9
55	55	0,239
56	56	0,369
57	57	0,392
58	58	24,9
59	59	0,842
60	60	0,202
61	61	0,442
62	62	0,202
63	63	0,442
64	64	0,702
65	65	11,9
66	66	0,182
67	67	0,702
68	68	0,812
69	69	9,9
70	70	0,509
71	71	0,529
72	72	0,429
73	73	0,389
74	74	0,389
75	75	0,702
76	76	0,812
77	77	9,9
78	78	19,9
79	79	5,9
80	80	0,789
81	81	0,639
82	82	0,369
83	83	0,859
84	84	215,9
85	85	0,639
86	86	225,9
87	87	0,829
88	88	0,399
89	89	0,399
90	90	0,639
91	91	21,9
92	92	0,399
93	93	CONDIÇÃO INADEQUADA PARA INICIARVE
94	94	CONDIÇÃO INADEQUADA PARA INICIARVE
95	95	0,679
96	96	0,369
97	97	0,279
98	98	0,619

TABELA DE MÊDIA DE RESISTÊNCIA DE ATRAMENTO (TERRAÇO EM 353)		
MÊDIA	PONTO	RESULTADO
99	99	0,69 g
100	100	0,39 g
101	101	0,32 g
102	102	0,22 g
103	103	0,28 g
104	104	0,27 g
105	105	0,17 g
106	106	0,40 g
107	107	0,46 g
108	108	0,69 g
109	109	1,0 g
110	110	0,64 g
111	111	0,21 g
112	112	0,36 g
113	113	0,11 g
114	114	0,20 g
115	115	0,21 g
116	116	0,36 g
117	117	0,27 g
118	118	0,26 g
119	119	0,29 g
120	120	0,11 g
121	121	0,13 g
122	122	0,68 g
123	123	3,5 g
124	124	25,0 g
125	125	0,50 g
126	126	3,60 g
127	127	SEM MÊDIA
128	128	0,30 g
129	129	0,34 g
130	130	0,33 g
131	131	17,5 g
132	132	0,26 g
133	133	21,5 g
134	134	SEM MÊDIA
135	135	24,5 g
136	136	25,0 g
137	137	0,65 g
138	138	3,5 g
139	139	1,0 g
140	140	0,16 g
141	141	0,13 g
142	142	0,14 g
143	143	0,12 g
144	144	0,19 g
145	145	0,23 g
146	146	0,31 g
147	147	1,2 g
148	148	19,4 g
149	149	12,7 g
150	150	0,16 g
151	151	10,5 g
152	152	0,16 g
153	153	23,6 g
154	154	26,3 g
155	155	2,7 g
156	156	0,21 g
157	157	0,34 g
158	158	0,11 g
159	159	0,12 g
160	160	27,5 g
161	161	22,7 g
162	162	12,2 g
163	163	1,1 g
164	164	0,19 g
165	165	0,26 g
166	166	3,5 g
167	167	3,5 g
168	168	0,26 g
169	169	1,2 g
170	170	1,6 g
171	171	0,39 g
172	172	0,45 g
173	173	0,40 g
174	174	0,23 g
175	175	0,38 g
176	176	SEM MÊDIA
177	177	0,55 g
178	178	0,13 g
179	179	SEM MÊDIA
180	180	0,15 g
181	181	0,16 g
182	182	0,13 g
183	183	0,00 g
184	184	0,11 g
185	185	0,10 g
186	186	0,26 g
187	187	0,95 g
188	188	3,1 g
189	189	CONDIÇÃO DE ATRAMENTO INSUFICIENTE
190	190	CONDIÇÃO DE ATRAMENTO INSUFICIENTE
191	191	23,1 g
192	192	23,3 g
193	193	28,0 g
194	194	SEM MÊDIA
195	195	27,0 g
196	196	SEM MÊDIA

TABELA DE MEDIÇÃO DE RESISTÊNCIA DE ATERRAMENTO (TERMOFÔRMO EM 334)			2023	
MEDIÇÃO	PONTO	RESULTADO		
197	197	0,70 Ω		
198	198	9,9 Ω		
199	199	12,7 Ω		
200	200	4,2 Ω		
201	201	27,6 Ω		
202	202	19,9 Ω		
203	203	17,6 Ω		
204	204	18,0 Ω		
205	205	0,16 Ω		
206	206	0,37 Ω		
207	207	0,37 Ω		
208	208	0,20 Ω		
209	209	0,20 Ω		
210	210	0,44 Ω		
211	211	12,9 Ω		
212	212	0,64 Ω		
213	213	0,56 Ω		
214	214	0,32 Ω		
215	215	0,32 Ω		
216	216	1,9 Ω		
217	217	1,6 Ω		
218	218	8,3 Ω		
219	219	8,4 Ω		
220	220	0,26 Ω		
221	221	0,27 Ω		
222	222	0,15 Ω		
223	223	0,15 Ω		
224	224	0,10 Ω		

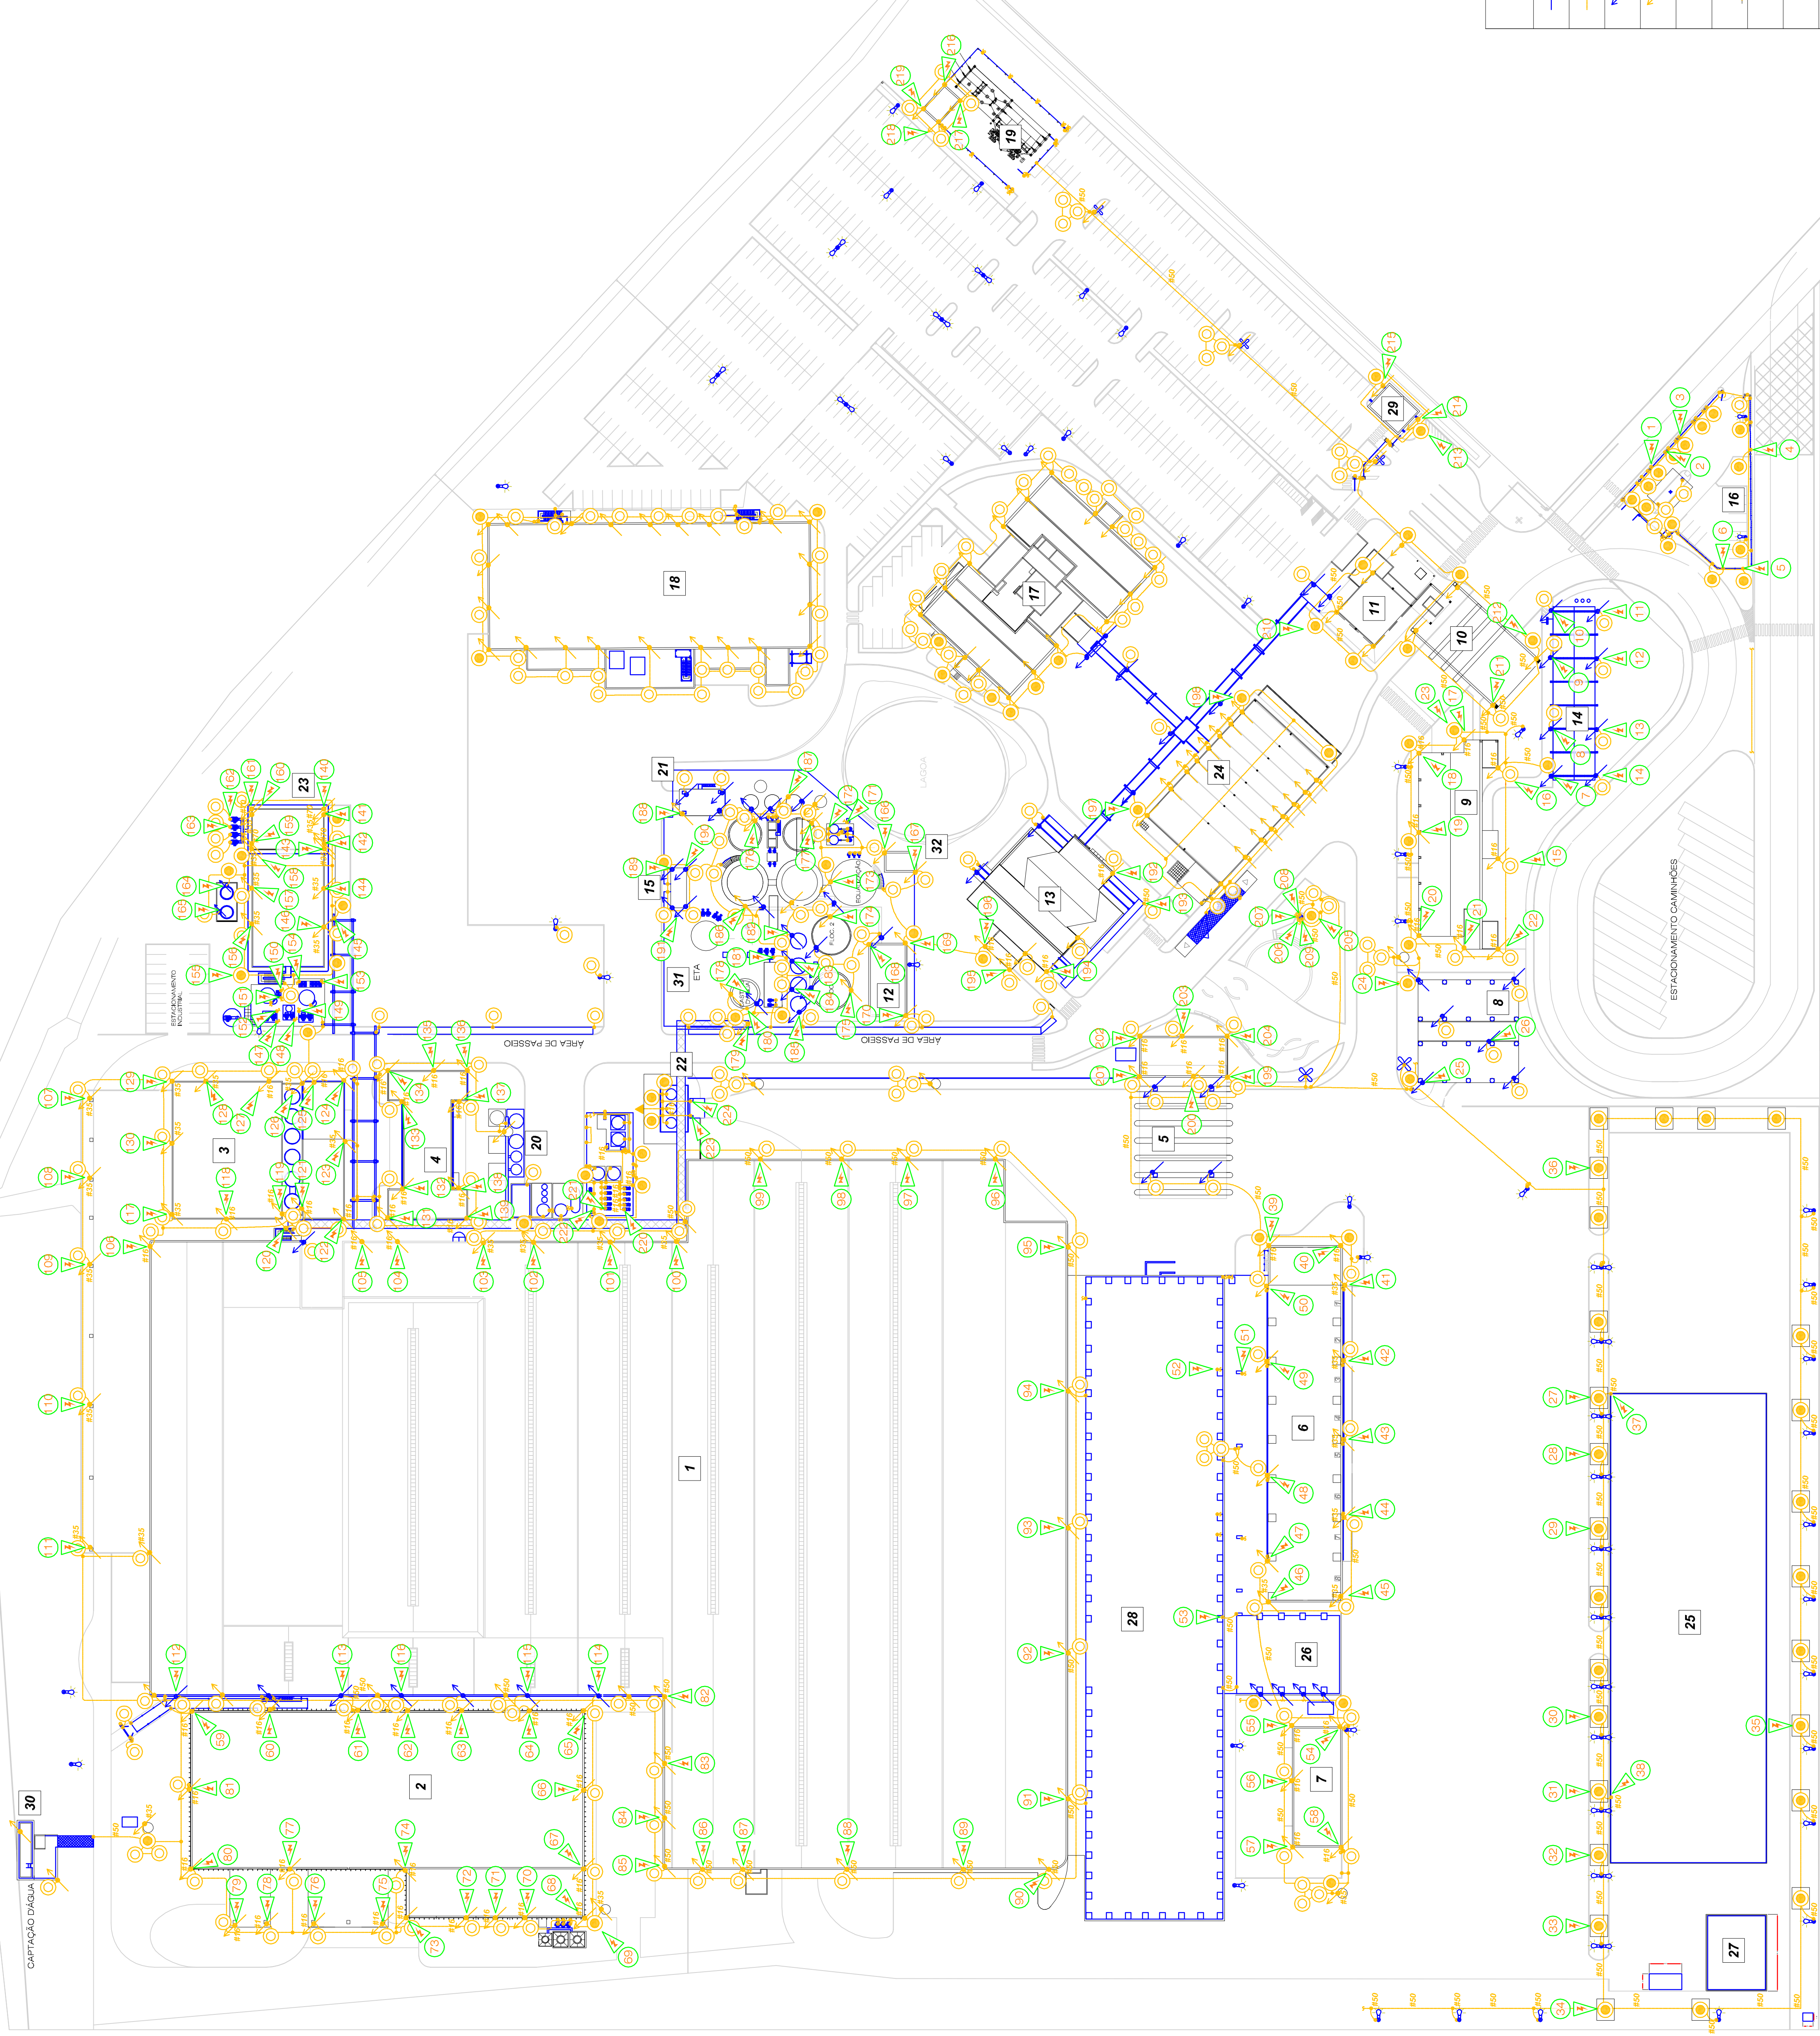

SISTEMA DE ATERRAMENTO E MEDIÇÕES DE RESISTÊNCIA DE ATERRAMENTO

ESCALA 1:750

TABELA DE IDENTIFICAÇÃO DOS PRÉDIOS - SPAL INDÚSTRIA BRASILEIRA DE BEBIDAS S A

NÚMERO	ÁREAS	NÚMERO	ÁREAS	NÚMERO	ÁREAS
1	PREDIO 01 - EMPANHAMENTO ESTOQUE	19	PREDIO 23 - SUBESTAÇÃO BOMV	28	PREDIO 31D - OPERAÇÕES LOGÍSTICAS
2	PREDIO 02 - DEPÓSITO DE LIXEIRO E SÓRTO	20	PREDIO 24 - ESTUQUE DE CUMAROS E ENLAMEIROS	29	PREDIO 32 - OPERAÇÕES DE MANUTENÇÃO DE INFRAESTRUTURA
3	PREDIO 03 - BELÔ E AQUÍCAT	21	PREDIO 26 - PREENHA DE LOCO	30	CAPTAÇÃO D'ÁGUA
4	PREDIO 04 - MÁQUINAS AUXILIARES	22	PREDIO 27 - ABASTECIMENTO OLP	31	ETAPE (CONSTRUTORES GERIAS)
5	PREDIO 05 - CONFECIONADO	23	PREDIO 28 - UTEILIDADES	32	PREDIO 14 CASA DE BOMBAS
6	PREDIO 06 - ALMOXARIFADO	24	PREDIO 29 - VETINARIO E RESTAURANTE NOVO		
7	PREDIO 07 - MANUTENÇÃO DA MOJA	25	PREDIO 31A - OPERAÇÕES LOGÍSTICAS		
8	PREDIO 08 - MANUTENÇÃO DE TUBULADO	26	PREDIO 31B - OPERAÇÕES LOGÍSTICAS		
9	PREDIO 09 - ESPORTELO COLE E RESFRIAMENTO	27	PREDIO 31D - OPERAÇÕES LOGÍSTICAS		

[illegible]