
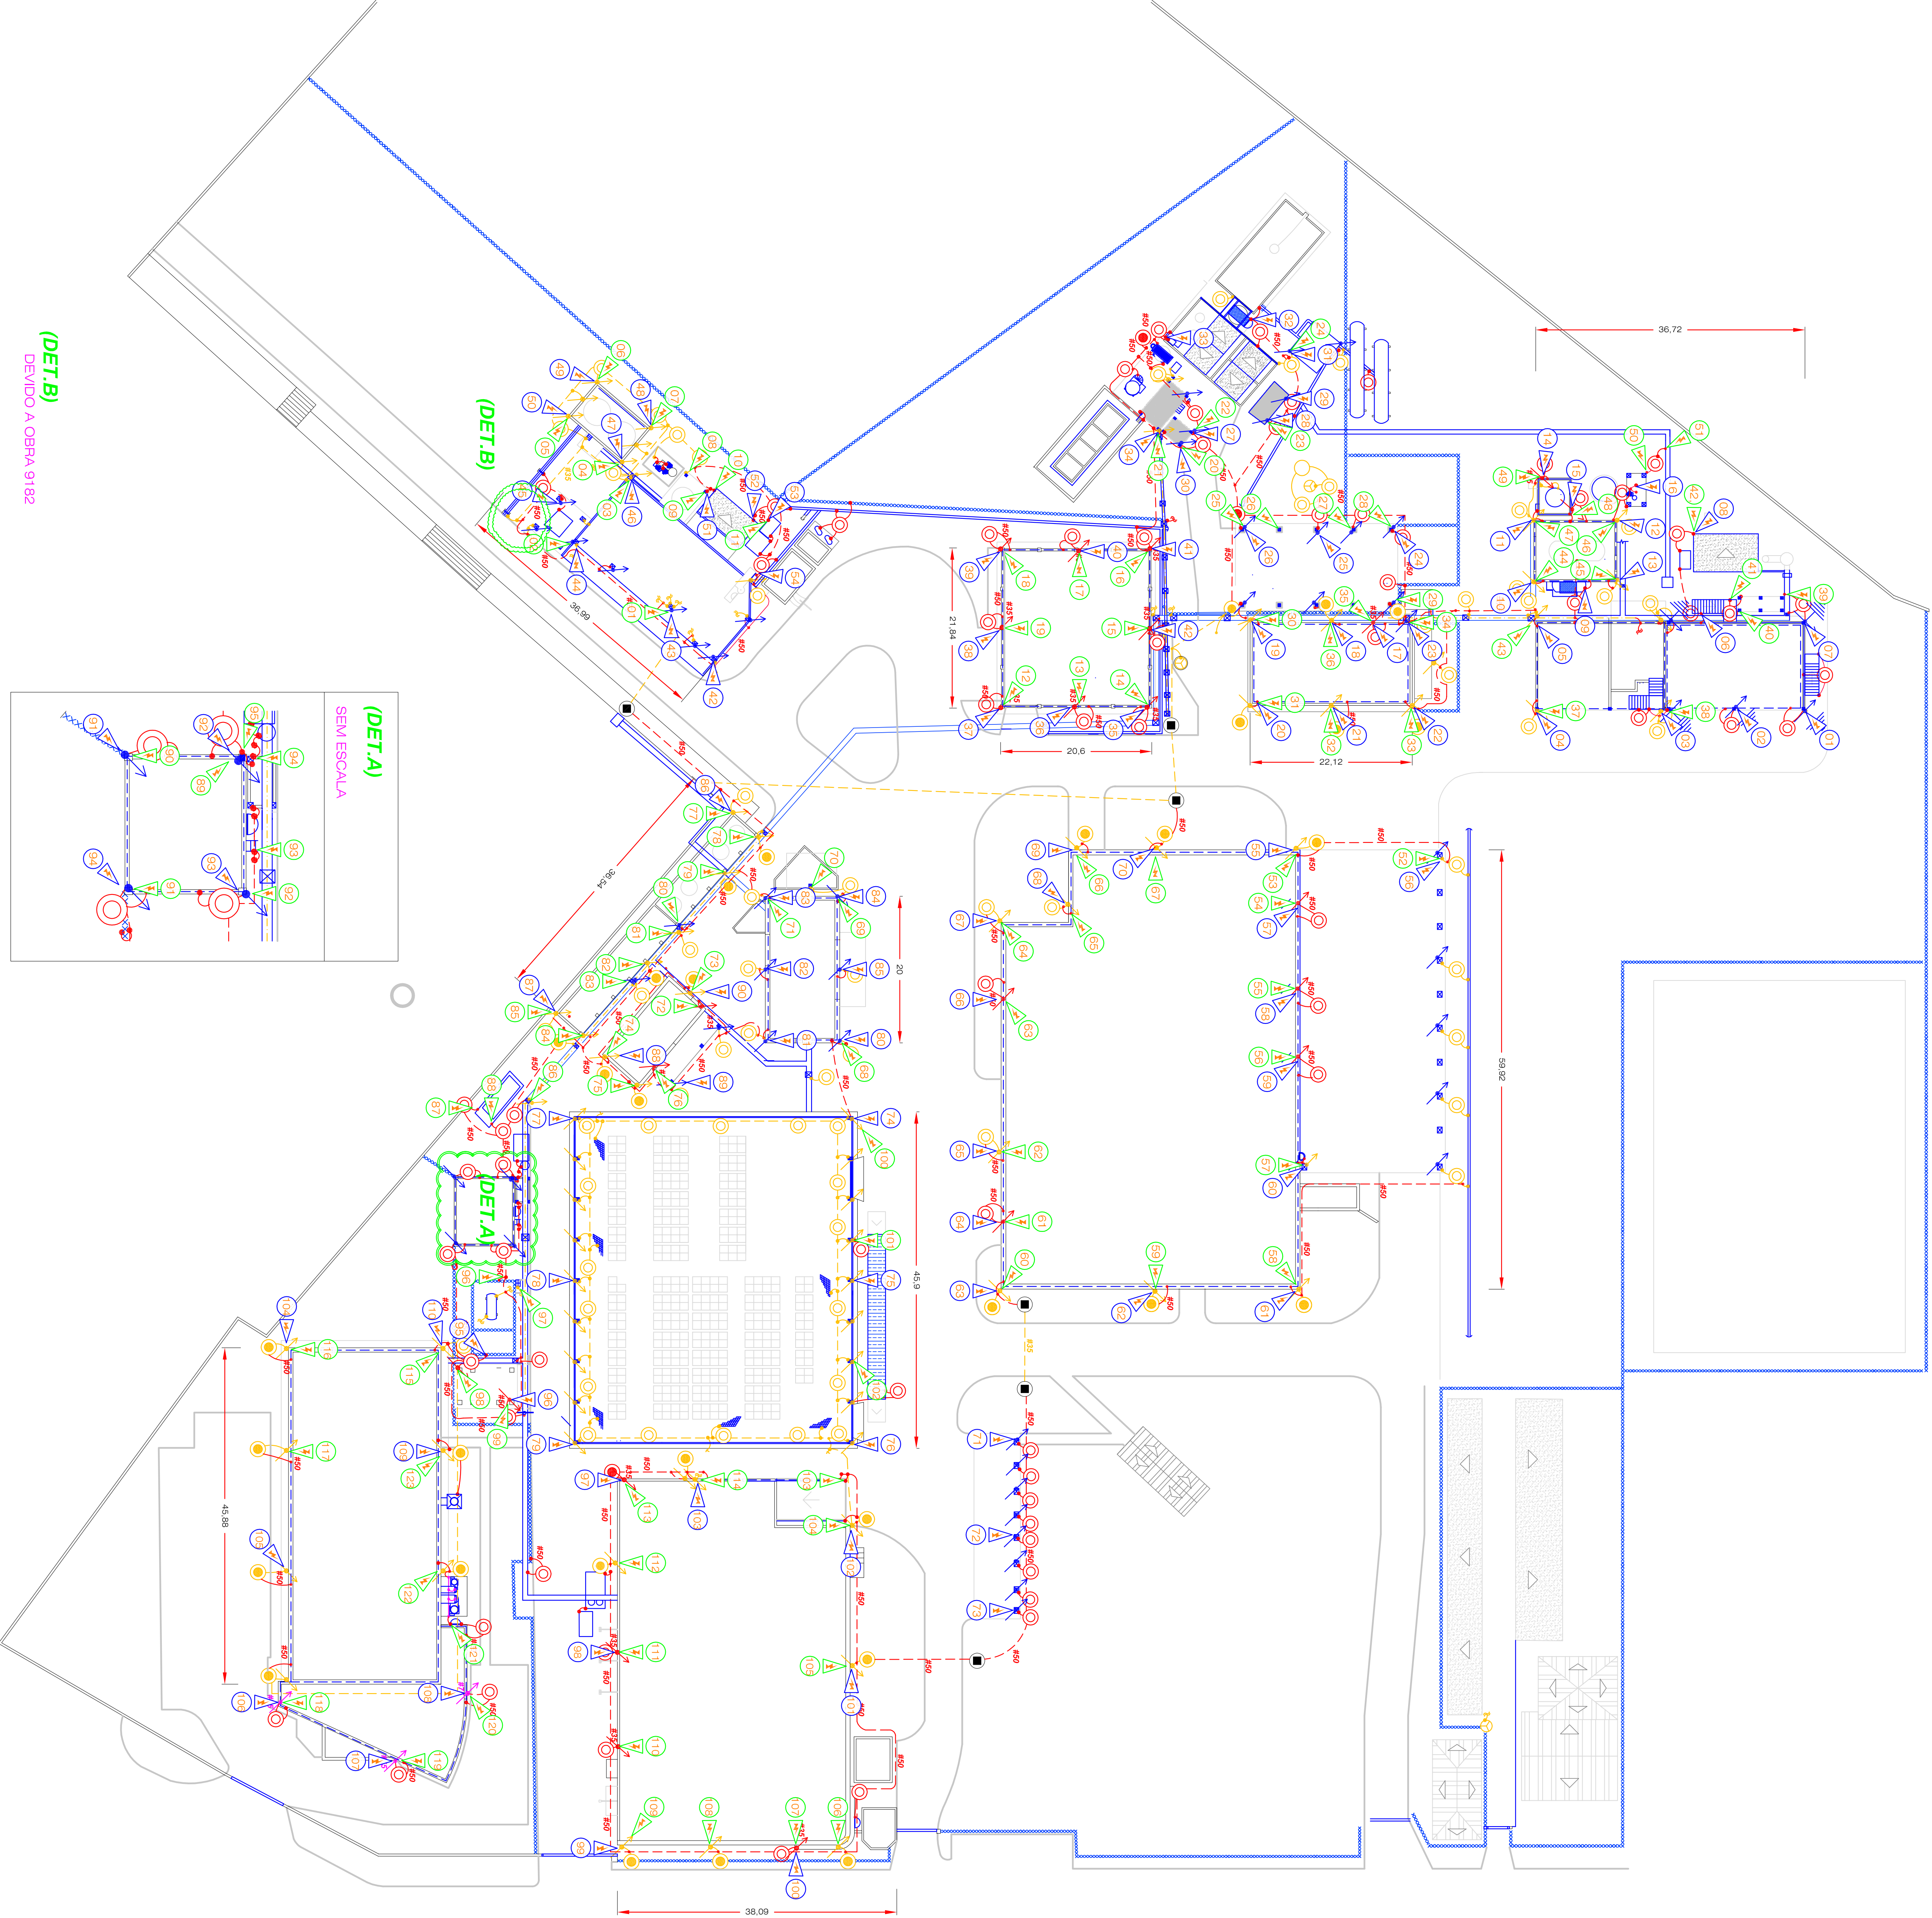


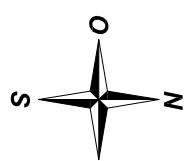

SISTEMA DE ATERRAMENTO
PONTOS DE MEDIÇÃO

ESCALA 1:400

TABELA DE MEDIÇÃO DE CONTINUIDADE
MA MALHA DE ATERRAMENTO

MEDIÇÃO	REFERÊNCIA	PONTO	RESULTADO
1	1	2	105.6 m Ω
2	1	3	59.6 m Ω
3	1	4	88.4 m Ω
4	1	5	50.1 m Ω
5	1	6	158.5 m Ω
6	1	7	81.2 m Ω
7	1	8	78.5 m Ω
8	6	9	31.3 m Ω
9	6	10	80.4 m Ω
10	9	11	16.5 m Ω
11	9	12	49.9 m Ω
12	9	13	12.5 m Ω
13	9	14	15.5 m Ω
14	9	15	12.5 m Ω
15	9	16	161.1 m Ω
16	9	17	15.8 m Ω
17	14	18	61.8 m Ω
18	17	19	158.2 m Ω
19	17	20	99.3 m Ω
20	17	21	65.8 m Ω
21	17	22	64.0 m Ω
22	17	23	76.6 m Ω
23	17	24	36.4 m Ω
24	17	25	39.2 m Ω
25	17	26	42.3 m Ω
26	17	27	20 m Ω
27	17	28	40.3 m Ω
28	26	29	49.4 m Ω
29	26	30	9.9 m Ω
30	26	31	116.1 m Ω
31	26	32	25.7 m Ω
32	26	33	34.9 m Ω
33	26	34	17.8 m Ω
34	26	35	191.7 m Ω
35	26	36	24.2 m Ω
36	26	37	17.5 m Ω
37	26	38	44.5 m Ω
38	26	39	49.5 m Ω
39	26	40	44.8 m Ω
40	35	41	42.8 m Ω
41	35	42	39.5 m Ω
42	35	43	32.3 m Ω
43	35	44	102.5 m Ω
44	41	45	38.7 m Ω
45	41	46	15.5 m Ω
46	41	47	10.5 m Ω
47	41	48	10.5 m Ω
48	41	49	17.7 m Ω
49	41	50	6.0 m Ω
50	41	51	5.0 m Ω
51	41	52	14.5 m Ω
52	41	53	5.5 m Ω
53	41	54	6.9 m Ω
54	41	55	4.9 m Ω
55	41	56	4.7 m Ω
56	41	57	13.1 m Ω
57	41	58	24.5 m Ω
58	41	59	22.5 m Ω
59	41	60	80.1 m Ω
60	41	61	795.7 m Ω
61	41	62	655.0 m Ω

TABELA DE MEDIÇÃO DE CONTINUIDADE
MA MALHA DE ATERRAMENTO

MEDIÇÃO	PONTOS DE MEDIÇÃO		RESULTADO
	REFERÊNCIA	PONTO	
63	57	58	84.3 m Ω
64	57	59	188.4 m Ω
65	57	60	198.3 m Ω
66	57	61	584.3 m Ω
67	57	70	465.7 m Ω
68	60	61	382.7 m Ω
69	63	61	103.9 m Ω
70	63	62	188.4 m Ω
71	63	64	61.4 m Ω
72	63	71	125.4 m Ω
73	63	72	135.5 m Ω
74	63	73	124.4 m Ω
75	67	36	174.2 m Ω
76	67	64	198.4 m Ω
77	67	65	106.9 m Ω
78	67	66	102.1 m Ω
79	67	67	82.2 m Ω
80	67	69	388.9 m Ω
81	67	70	170.9 m Ω
82	74	75	71.9 m Ω
83	74	76	133.4 m Ω
84	74	77	115.4 m Ω
85	74	78	61.1 m Ω
86	78	79	120.9 m Ω
87	79	76	189.9 m Ω
88	74	80	80.9 m Ω
89	74	81	22.2 m Ω
90	74	82	13.7 m Ω
91	74	83	24.6 m Ω
92	74	84	148.9 m Ω
93	74	85	126.2 m Ω
94	79	102	64.9 m Ω
95	86	93	64.9 m Ω
96	86	97	156.9 m Ω
97	87	81	26.1 m Ω
98	87	88	38.9 m Ω
99	87	92	10.9 m Ω
100	87	98	66.9 m Ω
101	90	81	19.9 m Ω
102	90	85	63.9 m Ω
103	91	92	99.9 m Ω
104	91	94	76.9 m Ω
105	91	95	102.9 m Ω
106	91	95	10.1 m Ω
107	91	96	62.9 m Ω
108	97	98	13.6 m Ω
109	97	99	82.8 m Ω
110	97	101	110.4 m Ω
111	97	102	64.9 m Ω
112	97	103	151.9 m Ω
113	100	73	26.9 m Ω
114	100	89	39.9 m Ω
115	100	91	38.9 m Ω
116	104	95	72.9 m Ω
117	104	100	82.7 m Ω
118	104	105	32.9 m Ω
119	104	109	107.0 m Ω
120	104	110	69.1 m Ω
121	107	116	166.7 m Ω
122	107	108	147.1 m Ω
123	107	109	186.4 m Ω
124	38	111	63.9 m Ω